


# ZMĚNA Č.1 ÚP HOŘENICE

## HLAVNÍ VÝKRES- č.2 M 1:5 000

Pořizovatel: Městský úřad Jaroměř Zpracovatel: ing.arch. Milan Vajtěch 08/2015

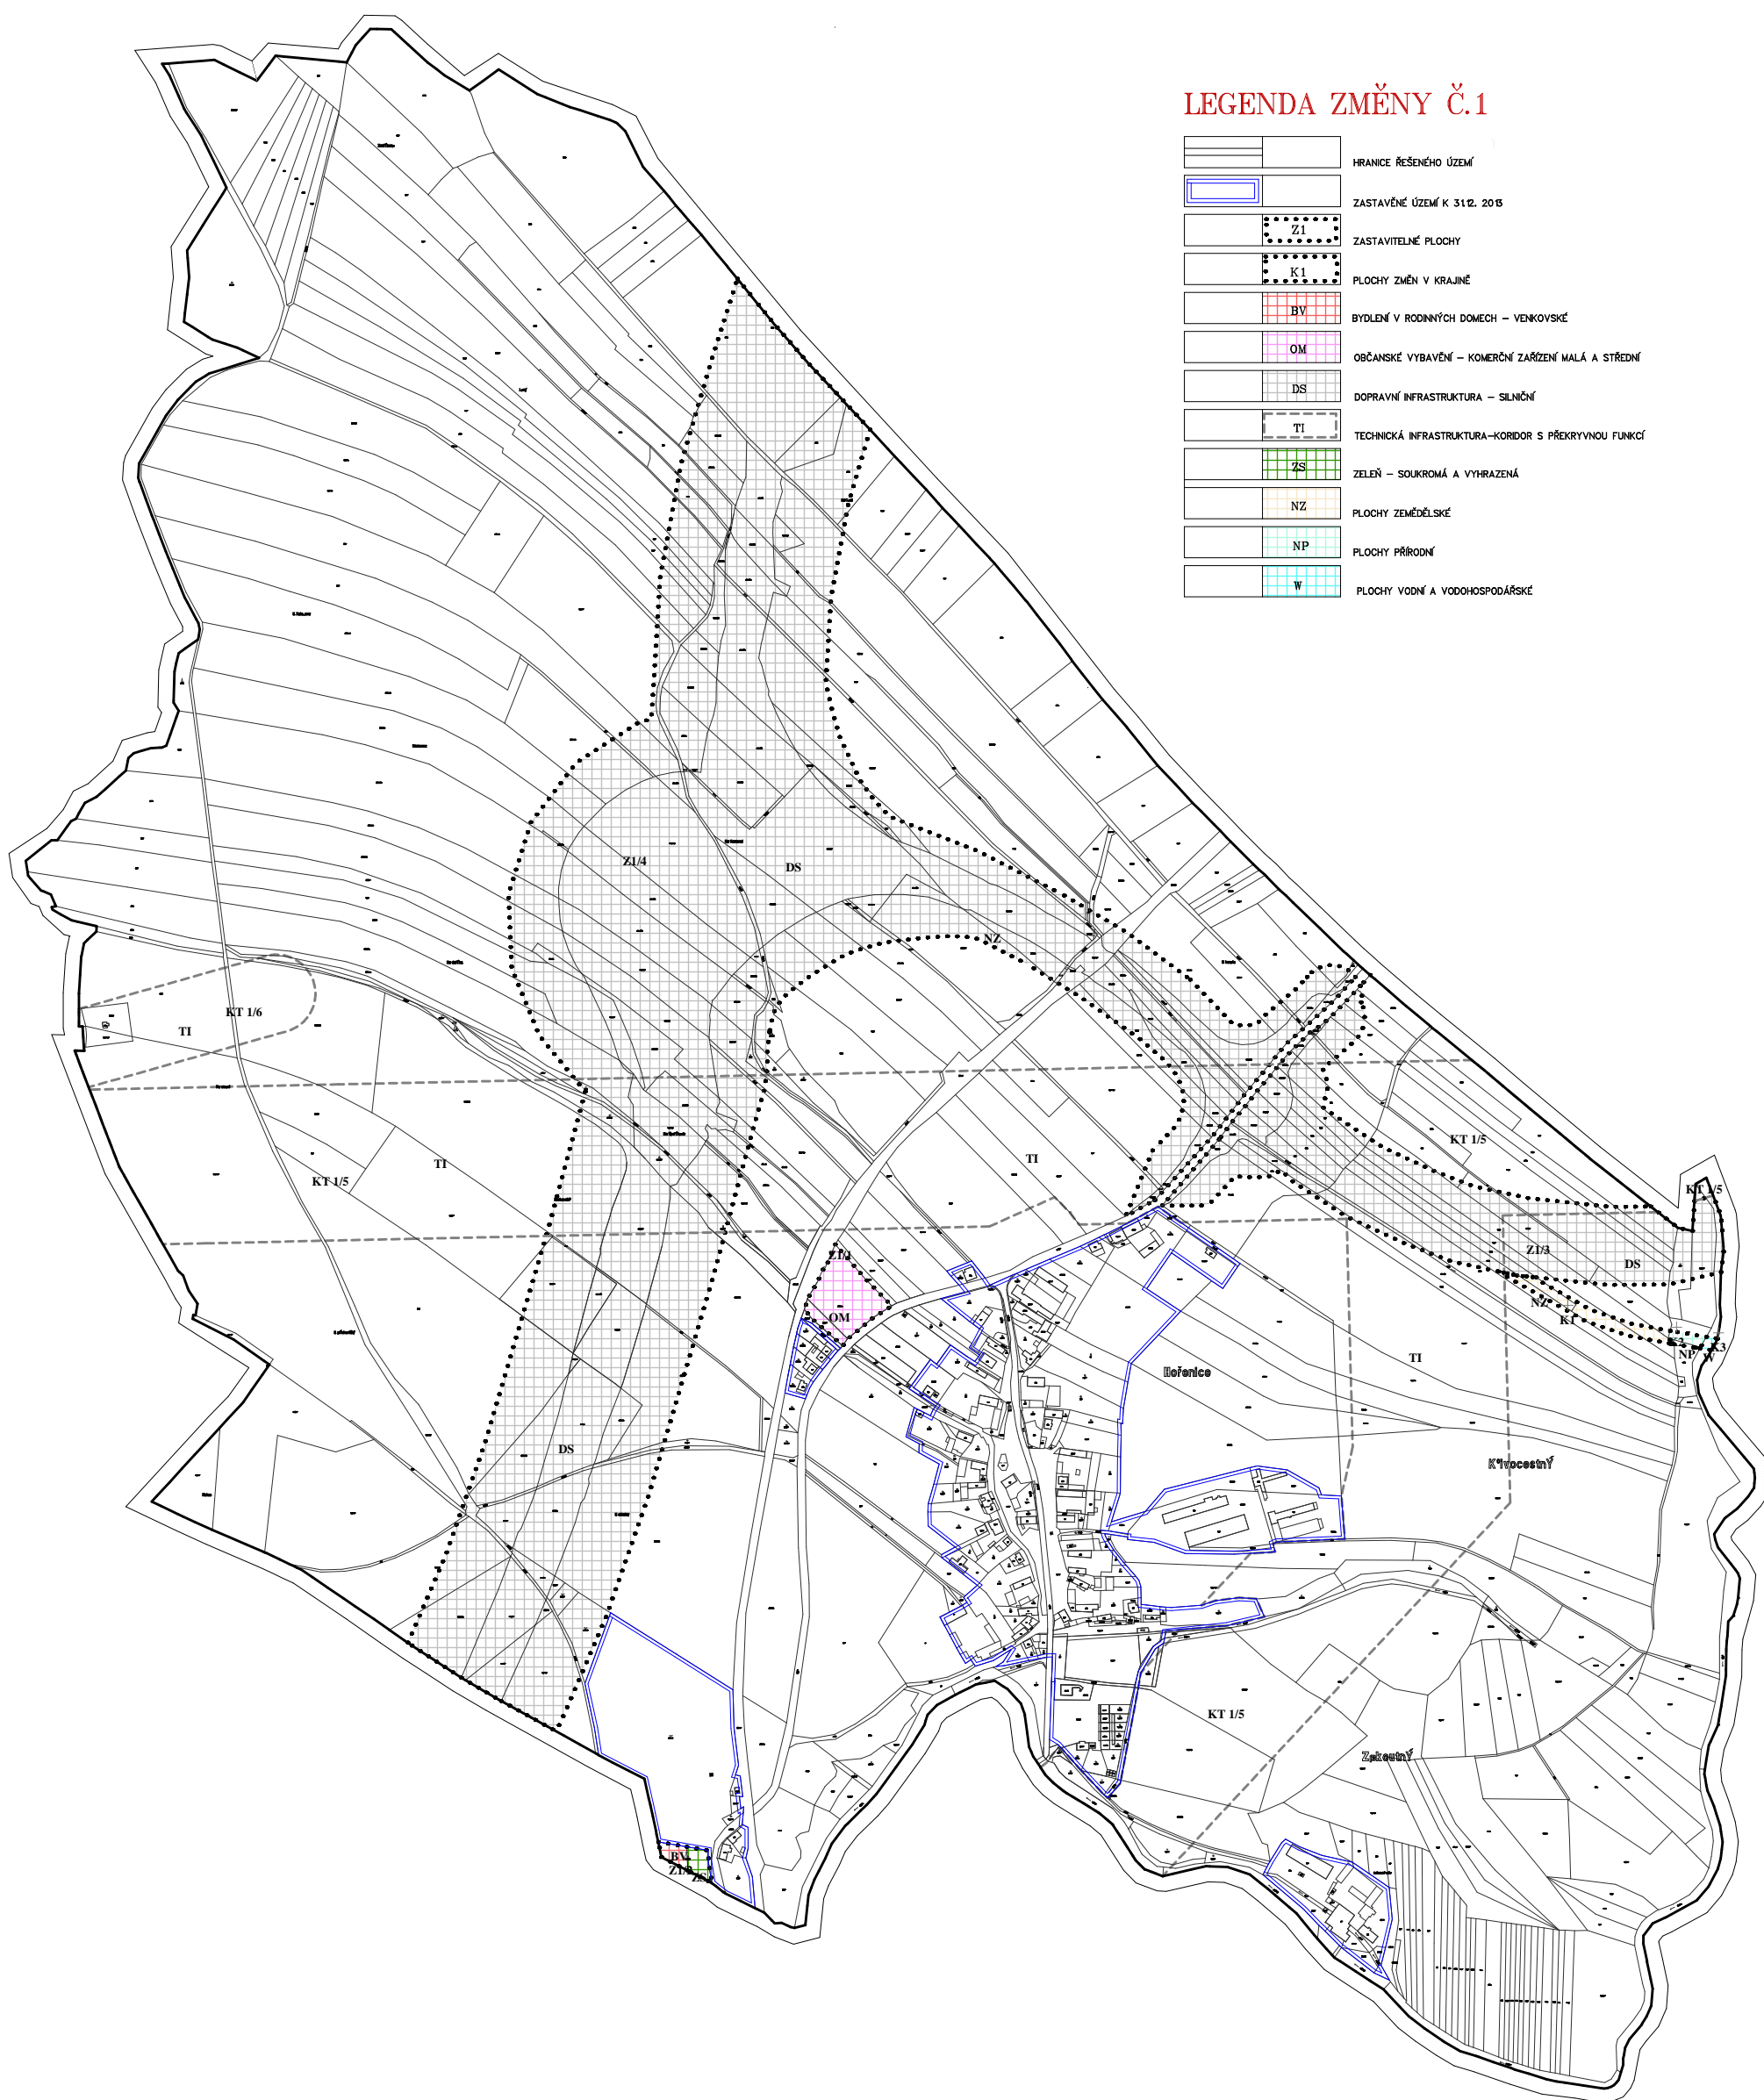

### LEGENDA ZMĚNY Č.1

	HRANICE ŘEŠENÉHO ÚZEMÍ
	ZASTAVĚNÉ ÚZEMÍ K 312. 2015
	ZASTAVITELNÉ PLOCHY
	PLOCHY ZMĚN V KRAJINĚ
	BYDLENÍ V RODINNÝCH DOMECH – VENKOVSKÉ
	OBČANSKÉ VYBAVENÍ – KOMERČNÍ ZAŘÍZENÍ MALÁ A STŘEDNÍ
	DOPRAVNÍ INFRASTRUKTURA – SILNIČNÍ
	TECHNICKÁ INFRASTRUKTURA – KODOR S PŘEKRYVOU FUNKCÍ
	ZELEŇ – SOUKROMÁ A VYHRAZENÁ
	PLOCHY ZEMĚDĚLSKÉ
	PLOCHY PŘÍRODNÍ
	PLOCHY VODNÍ A VODHOSPODÁŘSKÉ