


# ZMĚNA Č.1 ÚP HOŘENICE

## KOORDINAČNÍ VÝKRES-č. 5

Pořizovatel: Městský úřad Jaroměř      Zpracovatel: ing.arch. Milan Vojtěch      08/2015

M 1: 5 000

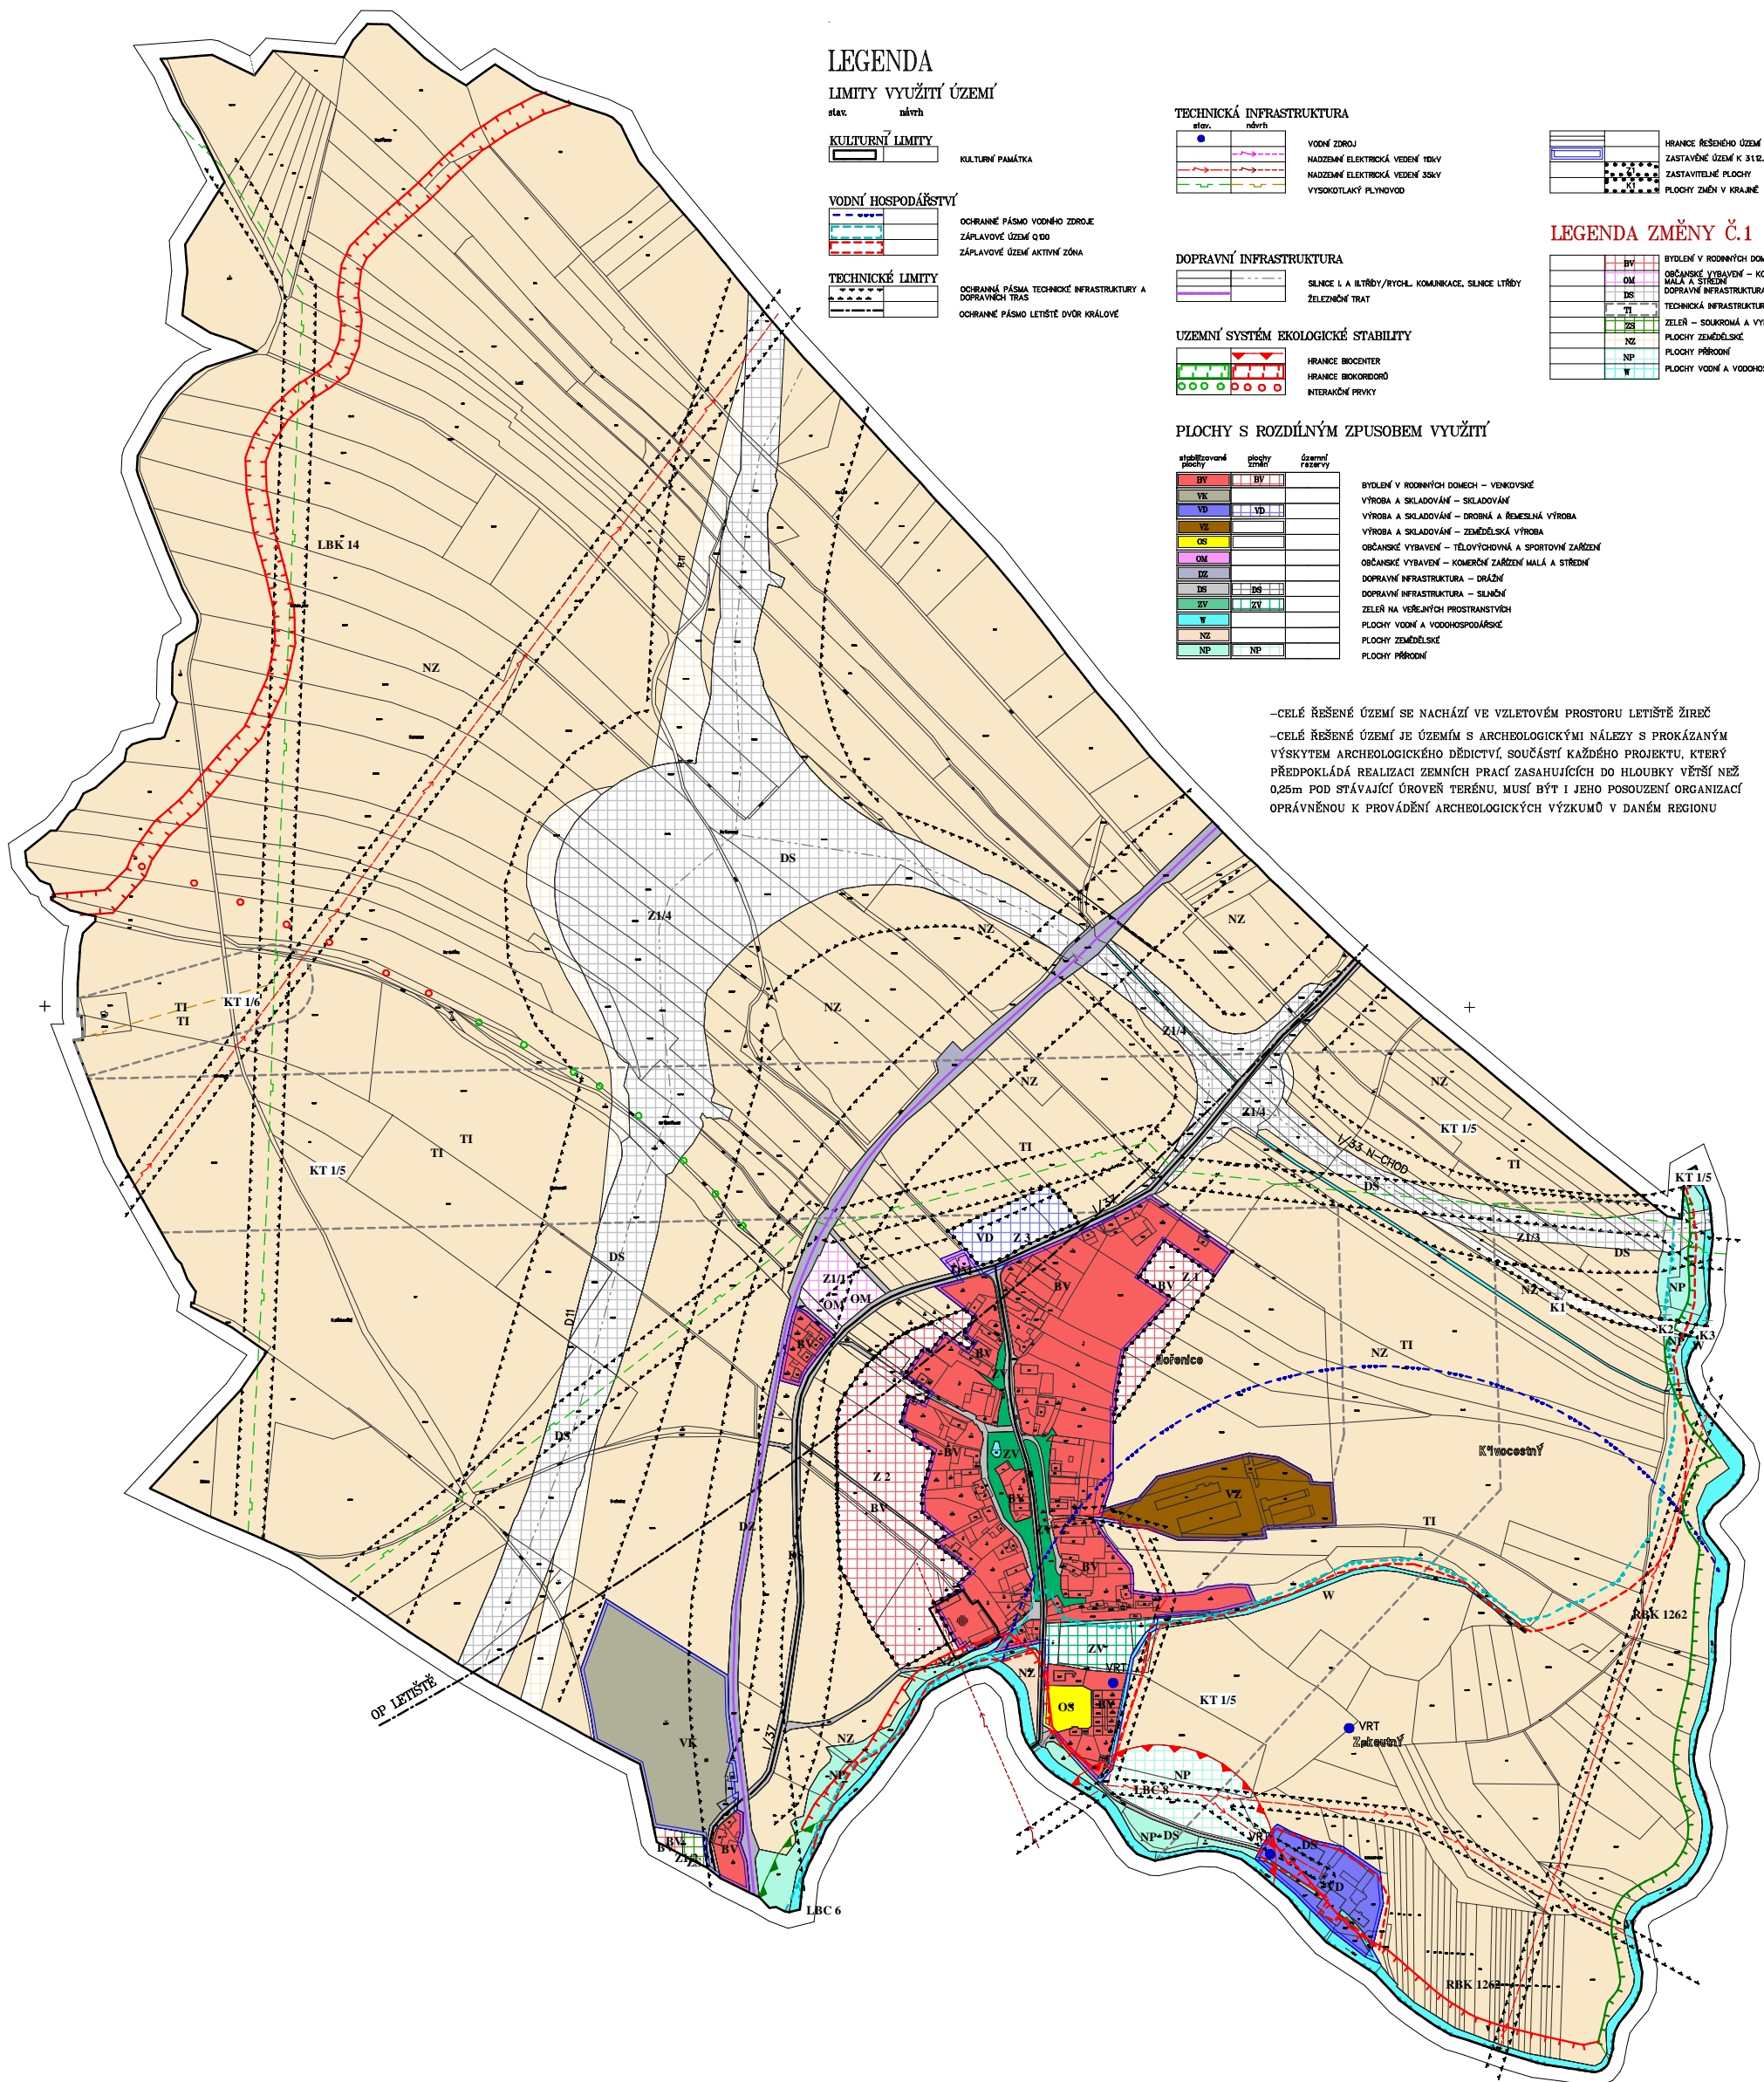

### LEGENDA

#### LIMITY VYUŽITÍ ÚZEMÍ

stav. návrh

#### KULTURNÍ LIMITY

KULTURNÍ PAMÁTKA

#### VODNÍ HOSPODÁŘSTVÍ

OCHRANNÉ PÁSMA VODNÍHO ZDROJE  
ZÁPLAVOVÉ ÚZEMÍ Q100  
ZÁPLAVOVÉ ÚZEMÍ AKTIVNÍ ZÓNA

#### TECHNICKÉ LIMITY

OCHRANNÁ PÁSMA TECHNICKÉ INFRASTRUKTURY A DOPRAVNÍCH TRAS  
OCHRANNÉ PÁSMA LETIŠTĚ DVŮR KRÁLOVÉ

#### TECHNICKÁ INFRASTRUKTURA

stav. návrh

VODNÍ ZDROJ  
NAHŘZENÉ ELEKTRICKÁ VEDENÍ TRASY  
NAHŘZENÉ ELEKTRICKÁ VEDENÍ ŽSRY  
VYSOKOTLAKÝ PLYNOVOD

#### DOPRAVNÍ INFRASTRUKTURA

SILNICE I A II. TŘÍDY/RYCHL. KOMUNIKACE, SILNICE I. TŘÍDY  
ŽELEZNIČNÁ TRAT

#### UZEMNÍ SYSTÉM EKOLOGICKÉ STABILITY

HRANICE BIOCENTER  
HRANICE BIOKORIDORŮ  
INTERAKČNÍ PRVKY

#### PLOCHY S ROZDÍLNÝM ZPUSOBEM VYUŽITÍ

stávající plochy      plochy změn      územní rezervy

BV	BV	
VK	VD	
VZ	OS	
OM	DS	
DS	ZV	
ZV	NZ	
NZ	NP	
NP	NP	

BYLENÍ V RODINNÝCH DOMECH – VENKOVSKÉ  
VÝROBA A SKLADOVÁNÍ – SKLADOVÁNÍ  
VÝROBA A SKLADOVÁNÍ – DROBNÁ A ŘEMESLNÁ VÝROBA  
VÝROBA A SKLADOVÁNÍ – ZEMĚLSKÁ VÝROBA  
OBČANSKÉ VYBAVENÍ – TĚLOVÝCHOVNÁ A SPORTOVNÍ ZAŘÍZENÍ  
OBČANSKÉ VYBAVENÍ – KOMBINOVANÉ ZAŘÍZENÍ MALÁ A STŘEDNÍ  
DOPRAVNÍ INFRASTRUKTURA – DRÁŽNÍ  
DOPRAVNÍ INFRASTRUKTURA – SILNIČNÍ  
ZELENÁ NA VEŘEJNÝCH PROSTRANSTVÍCH  
PLOCHY VODNÍ A VODOHOSPODÁŘSKÉ  
PLOCHY ZEMĚLSKÉ  
PLOCHY PŘÍRODNÍ

### LEGENDA ZMĚNY Č.1

BV	BYLENÍ V RODINNÝCH DOMECH – VENKOVSKÉ
OM	OBČANSKÉ VYBAVENÍ – KOMBINOVANÉ ZAŘÍZENÍ MALÁ A STŘEDNÍ
DS	DOPRAVNÍ INFRASTRUKTURA – SILNIČNÍ
TI	TECHNICKÁ INFRASTRUKTURA-KORIDOR
ZS	ZELNÁ – SKLADOVÁNÍ A VÝROBA
NZ	PLOCHY ZEMĚLSKÉ
NP	PLOCHY PŘÍRODNÍ
W	PLOCHY VODNÍ A VODOHOSPODÁŘSKÉ

-CELÉ ŘEŠENÉ ÚZEMÍ SE NACHÁZÍ VE VZLETOVÉM PROSTORU LETIŠTĚ ŽIREČ  
-CELÉ ŘEŠENÉ ÚZEMÍ JE ÚZEMÍM S ARCHEOLOGICKÝMI NÁLEZY S PROKÁZANÝM VÝSKYTEM ARCHEOLOGICKÉHO DĚDICTVÍ, SOUČÁSTÍ KAŽDÉHO PROJEKTU, KTERÝ PŘEDPOKLÁDÁ REALIZACI ZEMNÍCH PRACÍ ZASAHIJÍCÍCH DO HLUBKY VĚTŠÍ NEŽ 0,25m POD STÁVAJÍCÍ ÚROVEŇ TERÉNU, MUSÍ BÝT I JEHO POSOUZENÍ ORGANIZACÍ OPRAVNĚNOU K PROVÁDĚNÍ ARCHEOLOGICKÝCH VÝZKUMŮ V DANÉM REGIONU