




VZOROVÁ VÝSADBA LISTNATÝCH STROMŮ

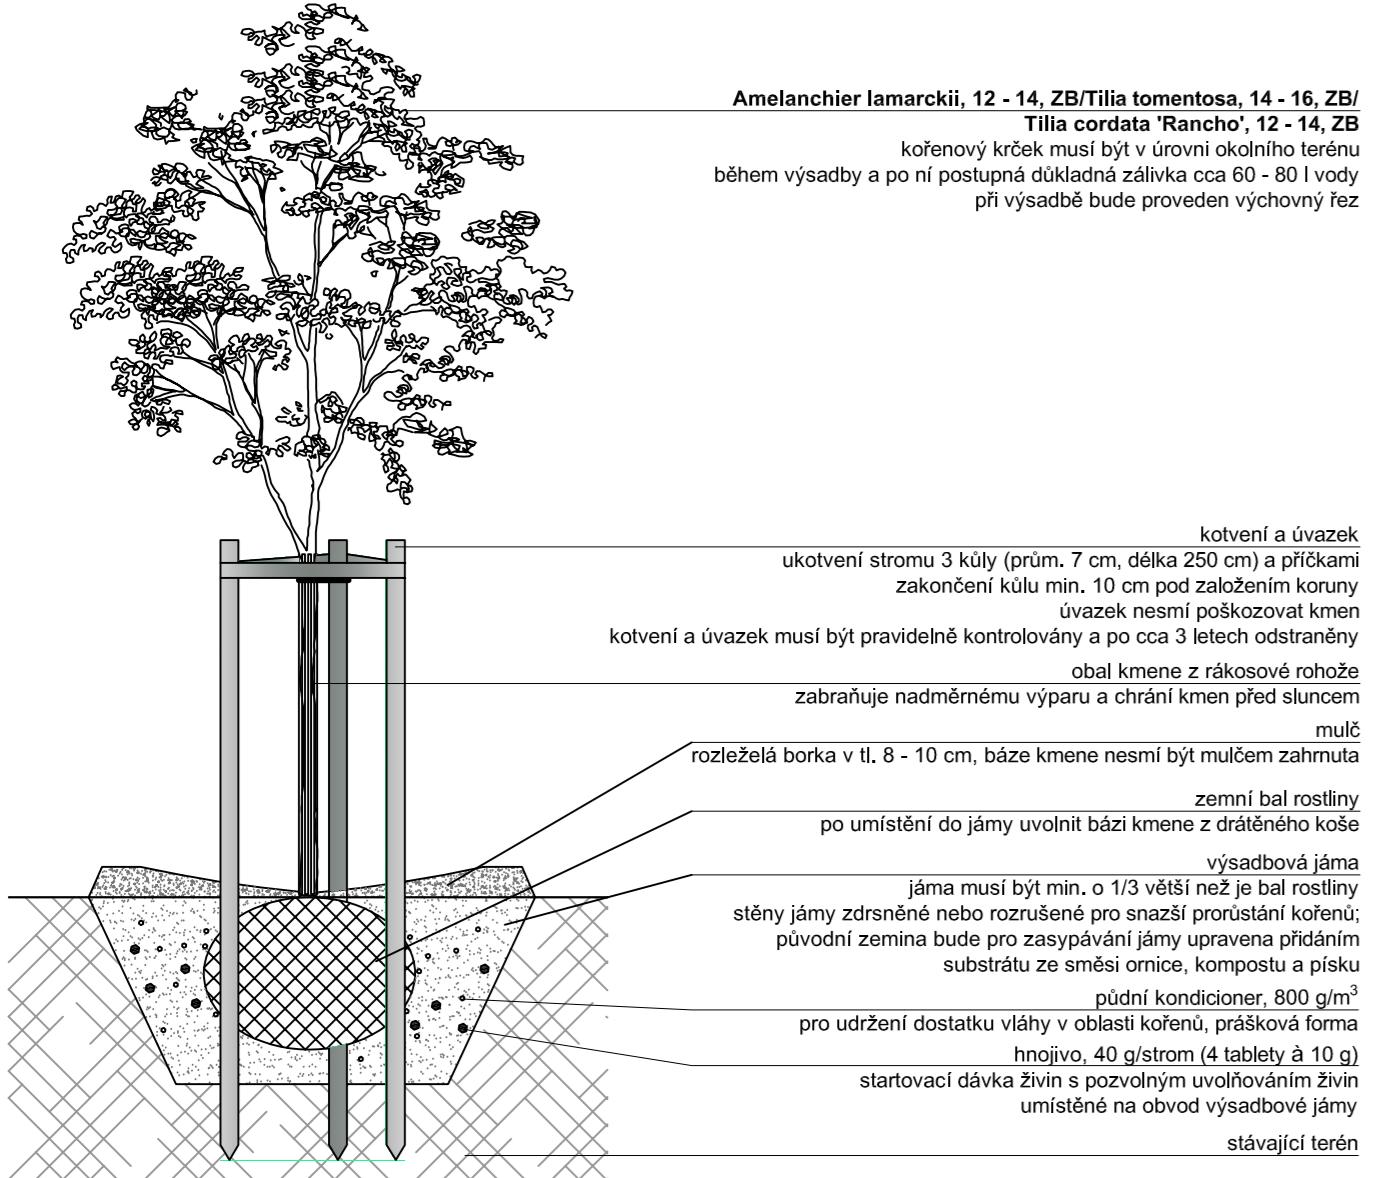


VZOROVÁ VÝSADBA STROMKOVÝCH ŠERÍKŮ

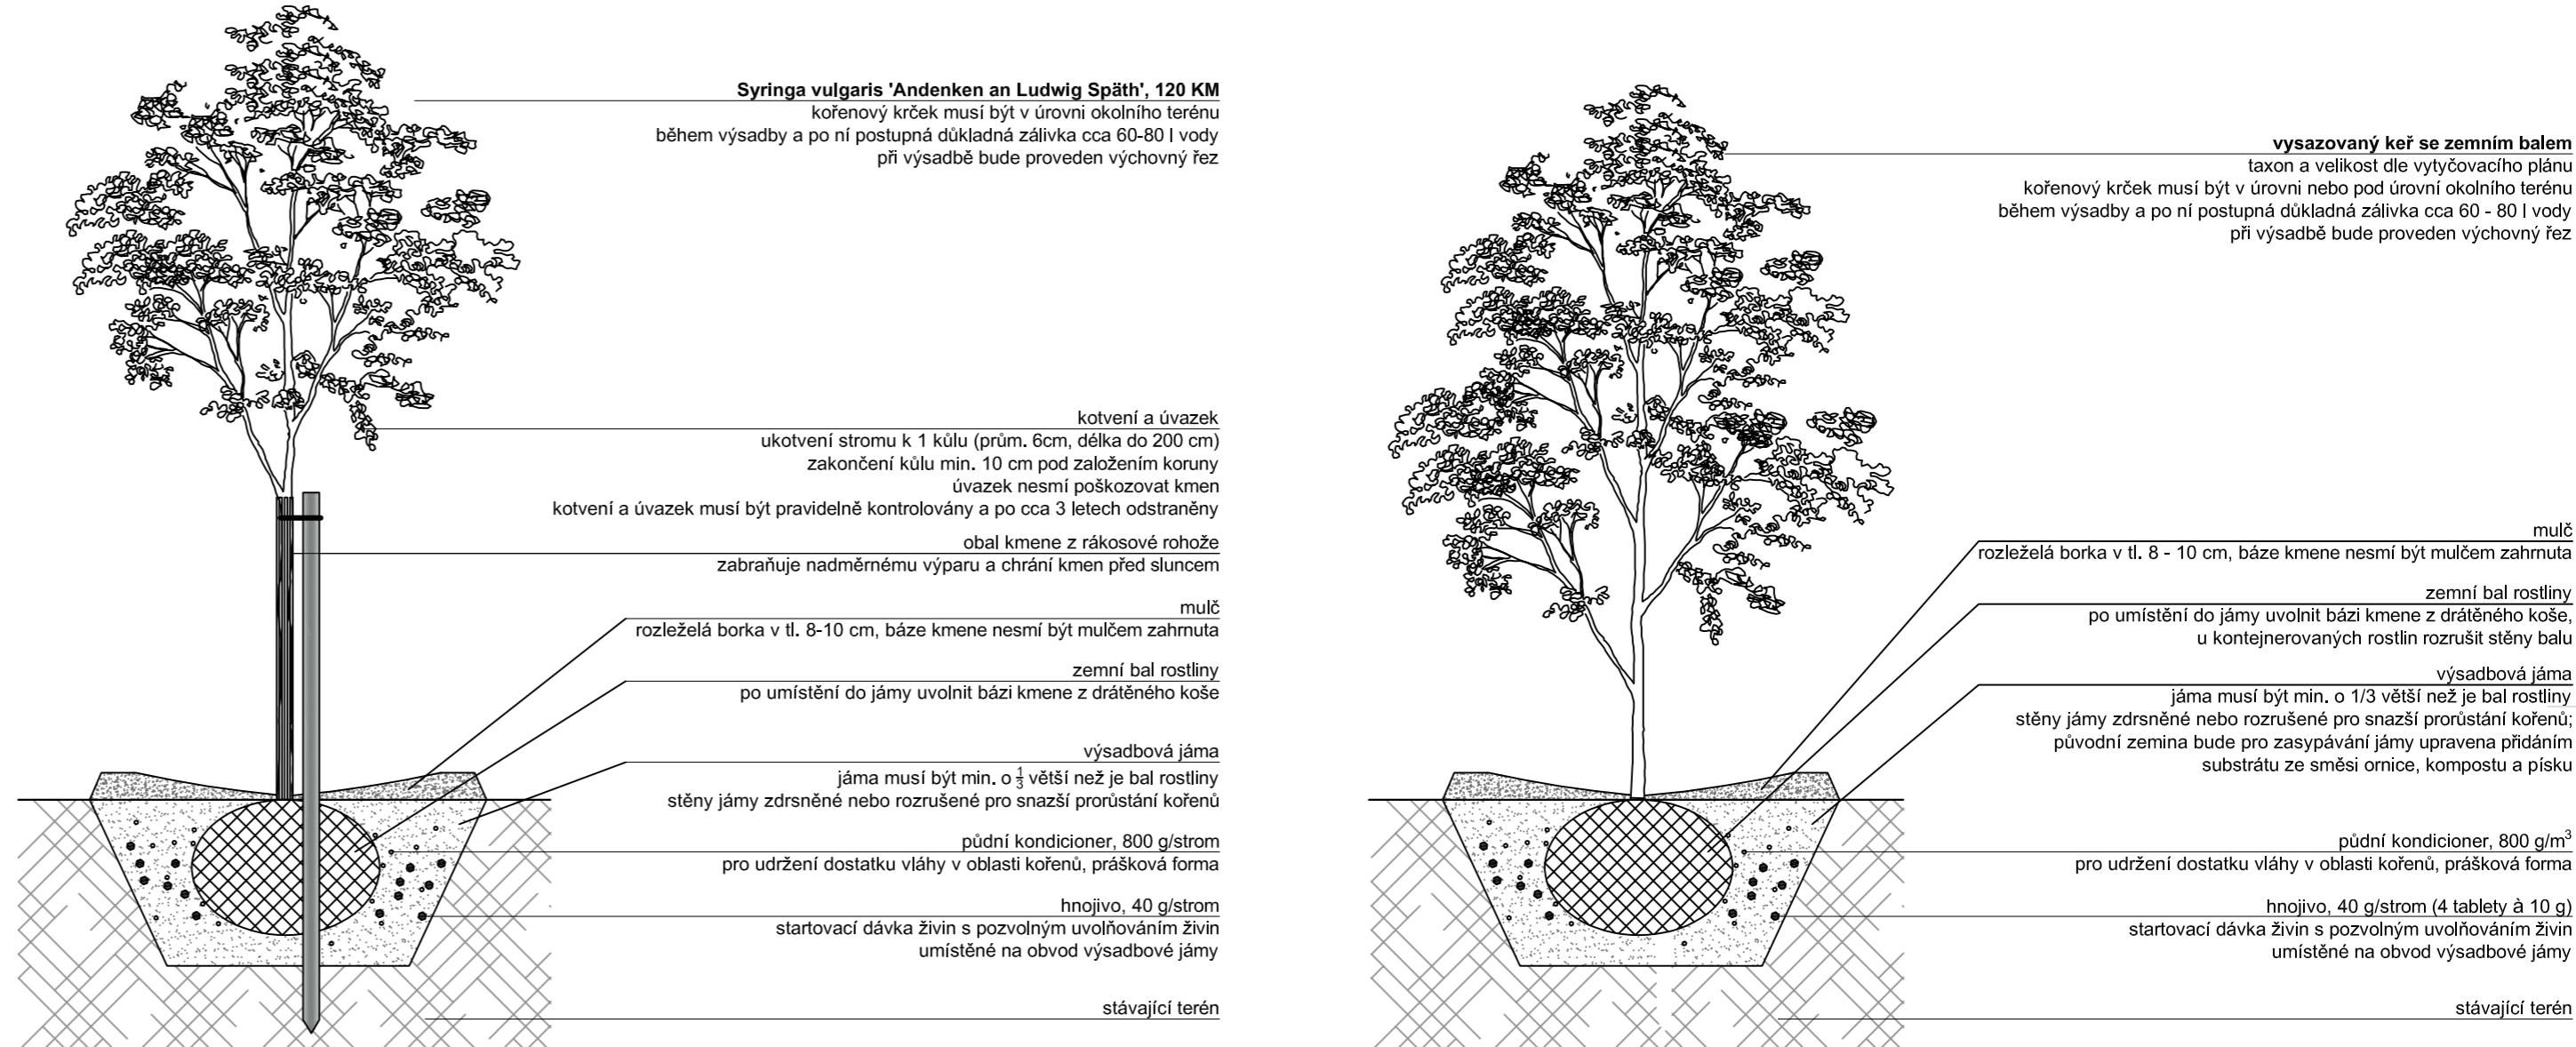


VZOROVÁ VÝSADBA JEHLIČNATÝCH STROMŮ S KOTVENÍM

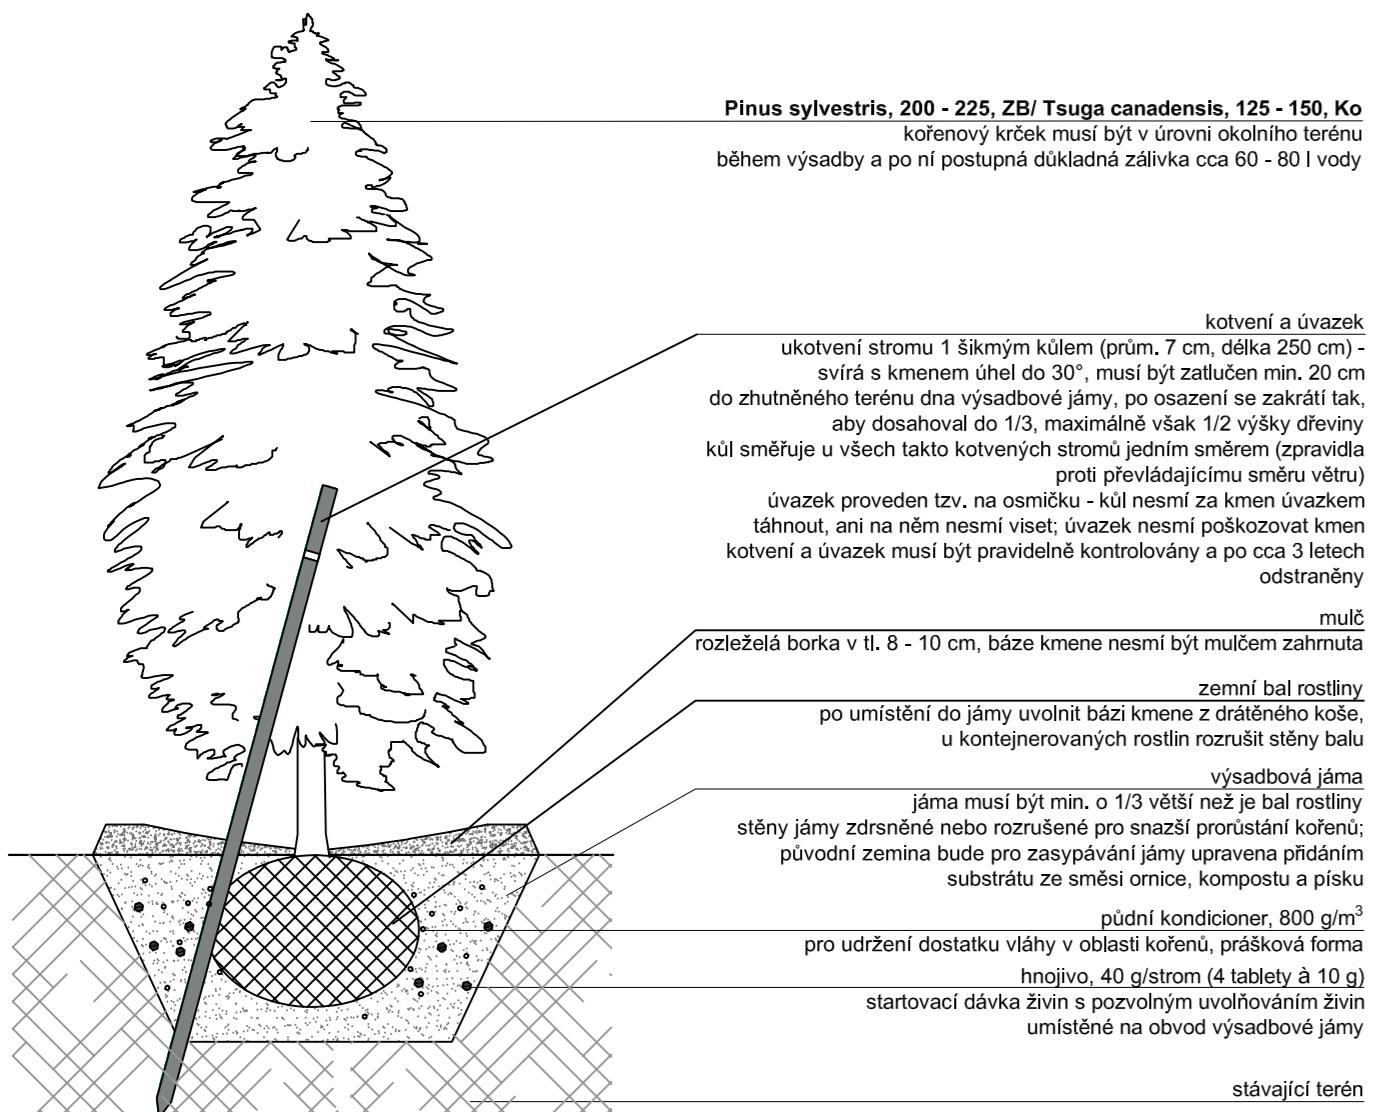



VZOROVÁ VÝSADBA JEHLIČNATÝCH STROMŮ BEZ KOTVENÍ

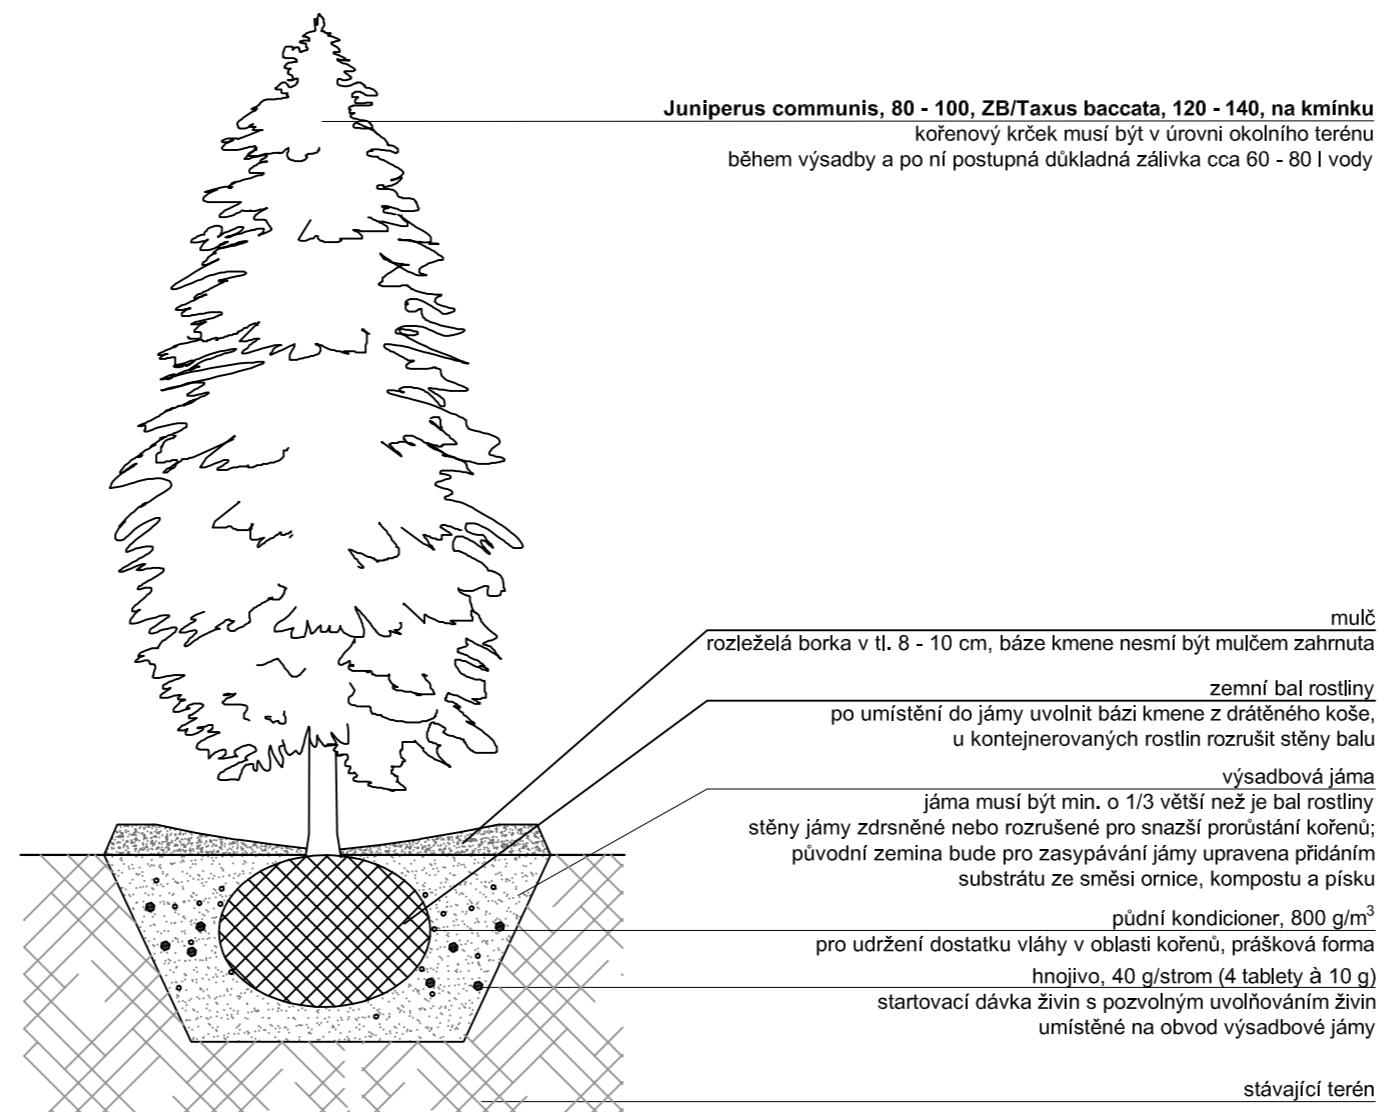

VZOROVÁ VÝSADBA VÍCEKMENNÝCH STROMŮ A SOLITÉRNÍCH KEŘŮ

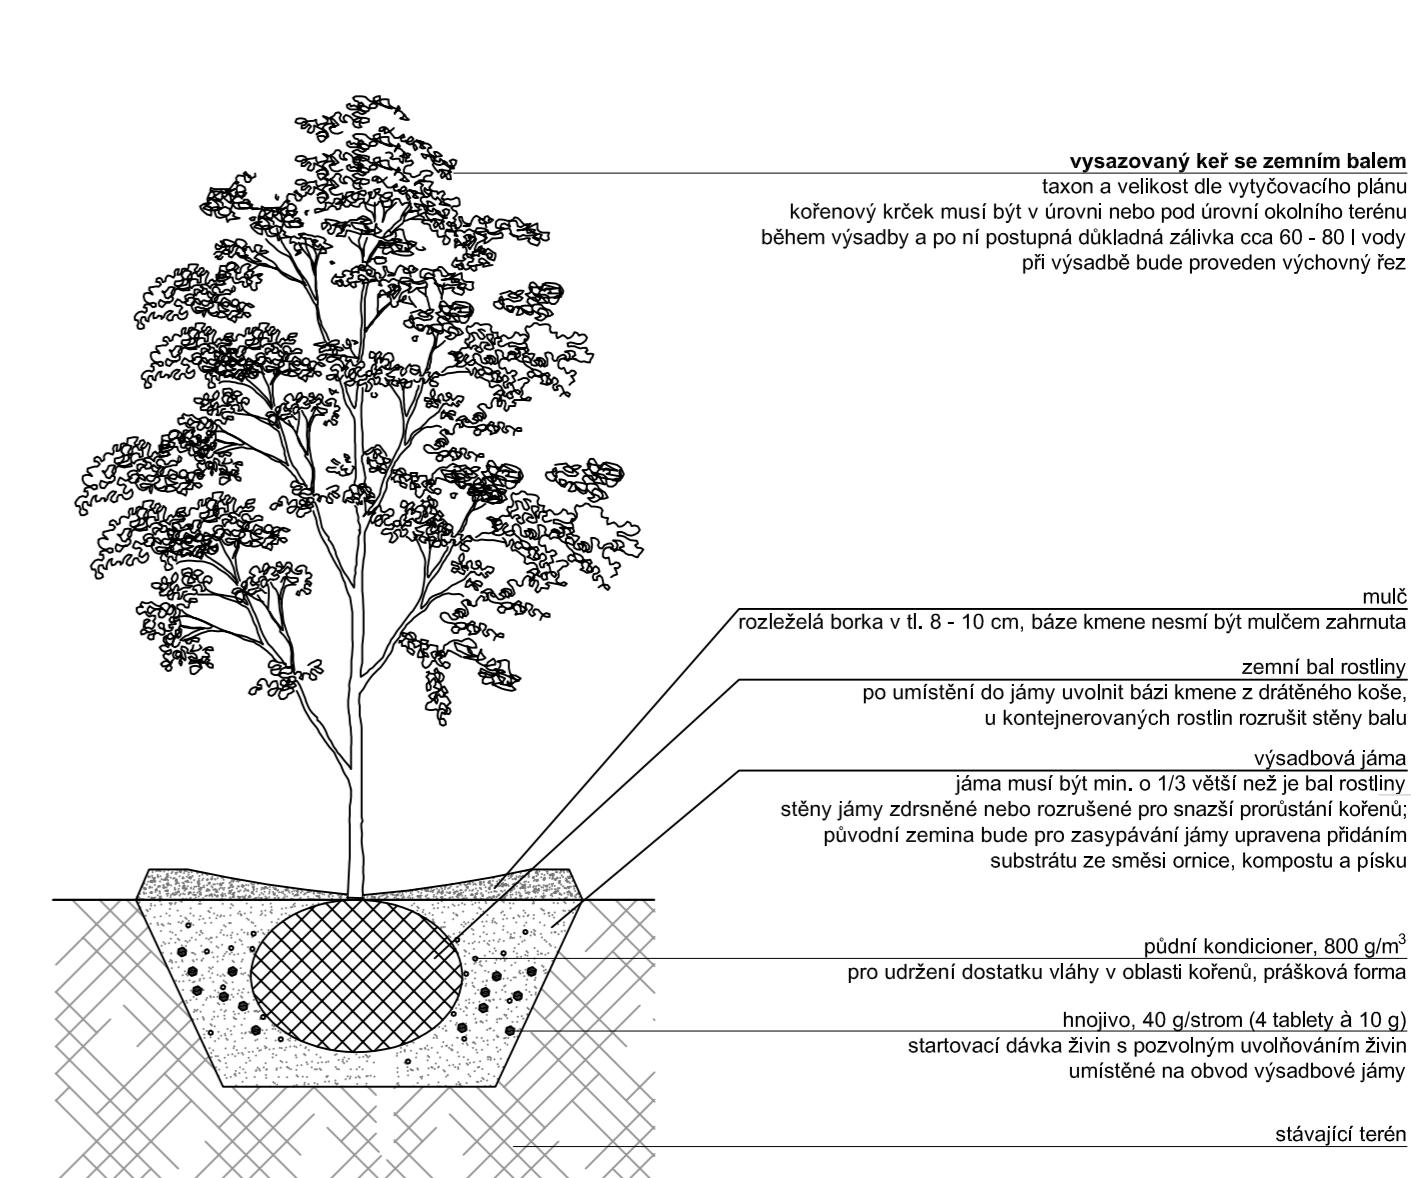

VZOROVÁ VÝSADBA TRVALEK U HROBŮ TURECKÝCH ZAJATCŮ

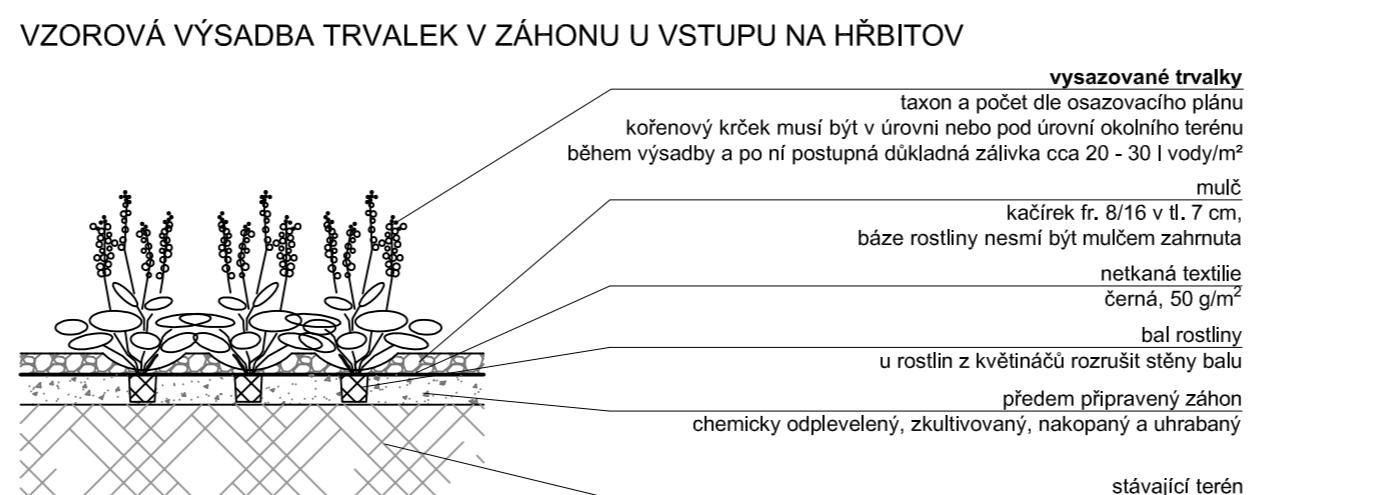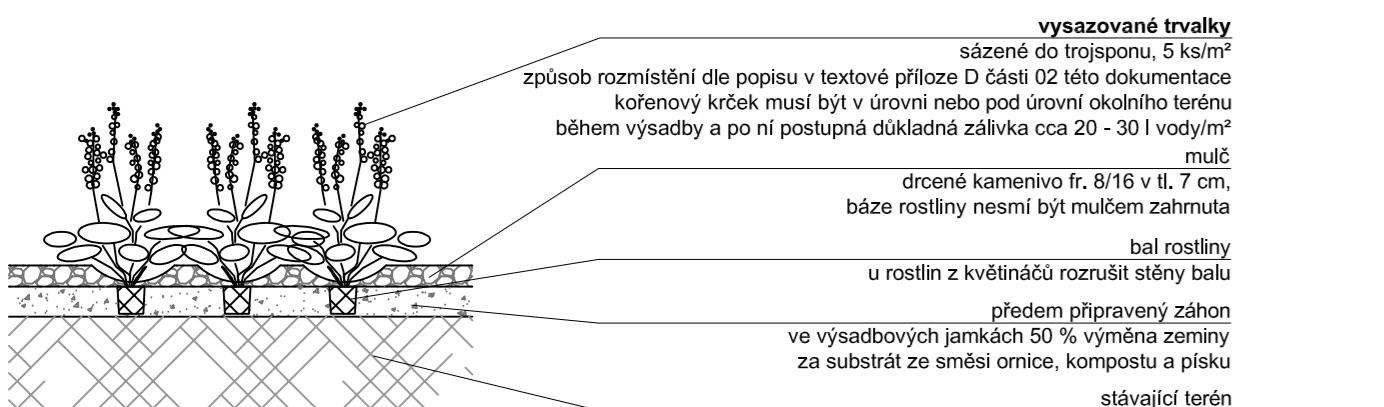

název stavby:	OBNOVA HŘBITOVNÍ ZELENĚ – JOSEFOV U JAROMĚŘE SO 02 NÁVRH VEGETAČNÍCH PRVKŮ	stupeň: DPS
výkres:	04. VZOROVÁ VÝSADBA VEGETAČNÍCH PRVKŮ, 1:25	datum: 12.2017
		č. zakázky: 2017/52
autor:	green4plan s.r.o. Vysokov 191, 549 12 Vysokov IČ: 288 57 097, DIČ: CZ288 57 097 Hlavní projektant: Ing. et Ing. Barbora Májková Projektanti: Ing. Jana Palgutová, Ing. Marie Ptačková, Bc. Michaela Maixnerová	paré:
klient:	Město Jaroměř nám. Československé armády 16 551 01 Jaroměř	
kontaktní osoba:	Ing. Petr Filipc,	
	vedoucí odboru životního prostředí MěÚ	