
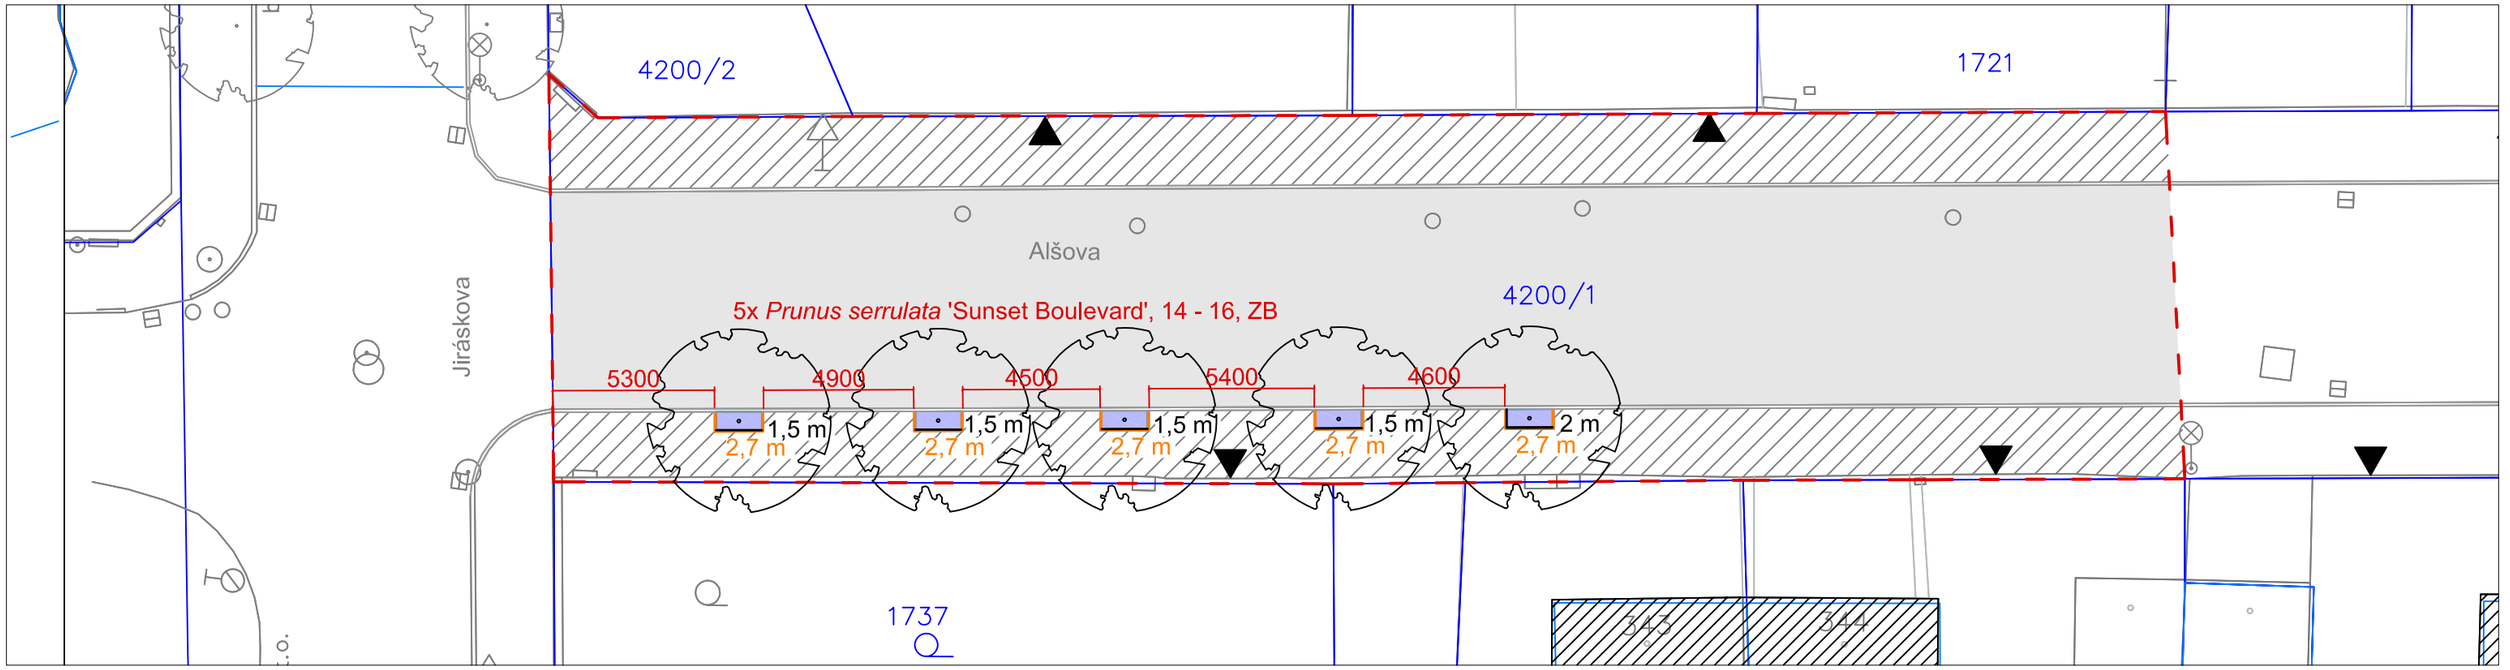


detail výsadby stromu a stromové mísy 1:25

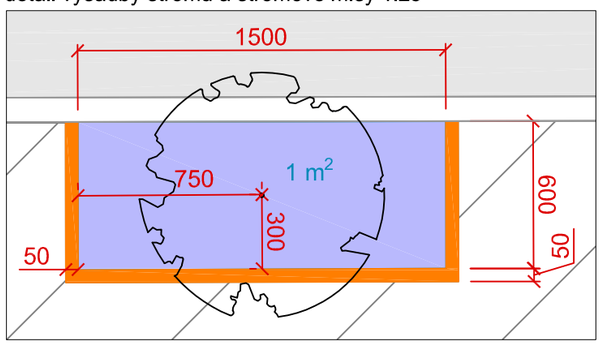

legenda

- strom listnatý
- 1 m — štěrková plocha, výměra
- 2,7 m — obrubník zahradní, délka
- 1,5 m — protikořenová bariéra
- asfalt - stávající
- dlažba - stávající
- hranice řešeného území
- 1631/1 — hranice parcel, parcelní číslo

přehledová situace 1:7500



TECHNICKÉ PRVKY		
typ prvku	**délka (m)**	**výměra (m^2)**
štěrková plocha, tl. 7 cm		5
obrubník zahradní	13,5	
protikořenová bariéra - netkaná textilie, šířka 0,7 m	8	

VÝSADBA VEGETAČNÍCH PRVKŮ			
STROMY			
název latinský	**název český**	**specifikace**	**počet kusů**
Prunus serrulata 'Sunset Boulevard'	třešeň pilovitá	14 - 16, ZB	5

Pozn.: Stromy jsou sázeny do míst stávajících chodníků. Rozebrání dlažby a odstranění podkladních vrstev je oceněno v rámci Nezpůsobilých výdajů. 100% výměna půdy v jamce nahrazuje štěrkové podloží chodníků.

S

PROJEKTOVÁ DOKUMENTACE ZPRACOVANÁ V PROSINCI 2015, AKTUALIZACE ČERVENEC 2019

PŘED ZAHÁJENÍM VŠECH PRACÍ BUDOU VYTYČENY INŽENÝRSKÉ SÍTĚ PŘÍSLUŠNÝMI SPRÁVCI SÍTÍ A BUDE PROVEDENA JEJICH OCHRANA. PŘI VEŠKERÝCH PRACÍCH JE NUTNÉ POSTUPOVAT TAK, ABY NEDOŠLO K POŠKOZENÍ SÍTÍ.
VEŠKERÉ VÝSADBY BUDOU PŘED ZAPOČETÍM PRACÍ VYTYČENY A ODSOUHLASENY AUTORSKÝM DOZOREM.
VZHLEDEM K NEPŘESNOSTI VSTUPNÍCH PODKLADŮ NEMUSÍ NAVRŽENÉ ROZESTUPY A ROZMÍSTĚNÍ VÝSADEB A NAVRŽENÝCH TECHNICKÝCH A STAVEBNÍCH PRVKŮ PŘESNĚ ODPOVÍDAT REALITĚ.
ROZMÍSTĚNÍ VÝSADEB SE MŮŽE PO VYTYČENÍ VZHLEDEM K MÍSTNÍM OKOLNOSTEM NA ZÁKLADĚ ODSOUHLASENÍ AUTORSKÝM DOZOREM ZMĚNIT.
VEŠKERÉ DODÁVANÉ VEGETAČNÍ PRVKY BUDOU ODPOVÍDAT PŘÍSLUŠNÝM NORMÁM PRO ŠKOLKAŘSKÉ VÝPĚSTKY.
PONECHANÉ STROMY V BLÍZKOSTI MÍST REALIZACE BUDOU ZAJIŠTĚNY PROTI POŠKOZENÍ DLE ZÁSAD OCHRANY STROMŮ NA STAVENIŠTI.
OŠETŘENÍ PONECHANÝCH DŘEVIN PROVEDE POUZE CERTIFIKOVANÝ ARBORISTA.

PŘI VÝSADBĚ A OŠETŘENÍCH STROMŮ A KEŘŮ ŘEZEM BUDOU DODRŽENY PLATNÉ STANDARDY AOPK !

AUTORSKÁ PRÁVA - UPOZORNĚNÍ: Projektová dokumentace je autorským dílem ve smyslu zákona č. 12 / 2000 Sb. (autorský zákon). PROJEKTANT uděluje souhlas s užitím projektové dokumentace pro konkrétní osobu - stavebníka a pro účel zajištění příslušných povolení a realizace stavby na uvedeném místě. Kopírování, zveřejňování a jiné šíření jakékoliv části dokumentace, zejména použití pro projektování či výstavbu jiných staveb nebo použití jinou osobou je zákonem zakázáno. Bez předchozího písemného souhlasu PROJEKTANTA nelze provádět změny projektu či stavby prováděné podle tohoto projektu. Veškerá práva vlastníků autorských práv jsou vyhrazena a chráněna zákonem. Porušení autorských práv je trestné a bude stíháno podle trestního zákona.

název stavby:	**REVITALIZACE ULIČNÍ ZELENĚ - JAROMĚŘ, LOKALITA NA PTÁKÁCH** **SO 01 ULICE ALŠOVA**	**stupeň:** DPS **datum:** 07.2019 **č. zakázky:** 2018/52
výkres:	04. KÓTOVANÁ SITUACE VEGETAČNÍCH A TECHNICKÝCH PRVKŮ, 1:200, 1:25	**paré:**

green4plan

autor:
green4plan s.r.o.
Vysokov 191, 549 12 Vysokov
IČ: 288 57 097, DIČ: CZ288 57 097
Hlavní projektant: Ing. et Ing. Barbora Májková
Projektanti: Ing. Vojtěch Kučera, Ing. Jana Palgutová, Ing. Marie Ptašková, Ing. Michaela Maixnerová

klient:
Město Jaroměř
nám. Československé armády 16
551 01 Jaroměř

kontaktní osoba: Ing. Petr Filipec,
vedoucí odboru životního prostředí MěÚ