



osazovací plán - záhon A, 1:50

osazovací plán - záhon B, 1:50

osazovací plán - záhon C, 1:50

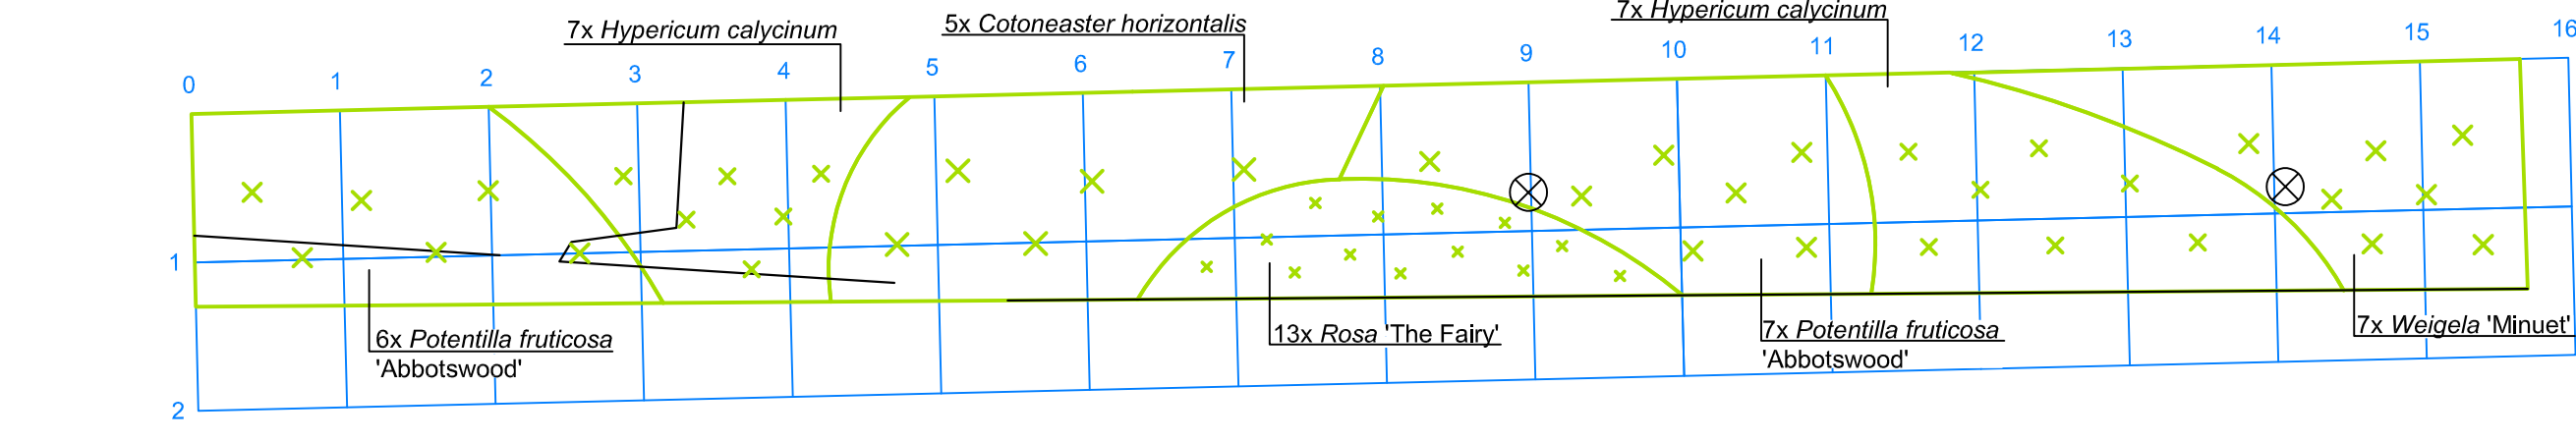

osazovací plán - záhon D, 1:50

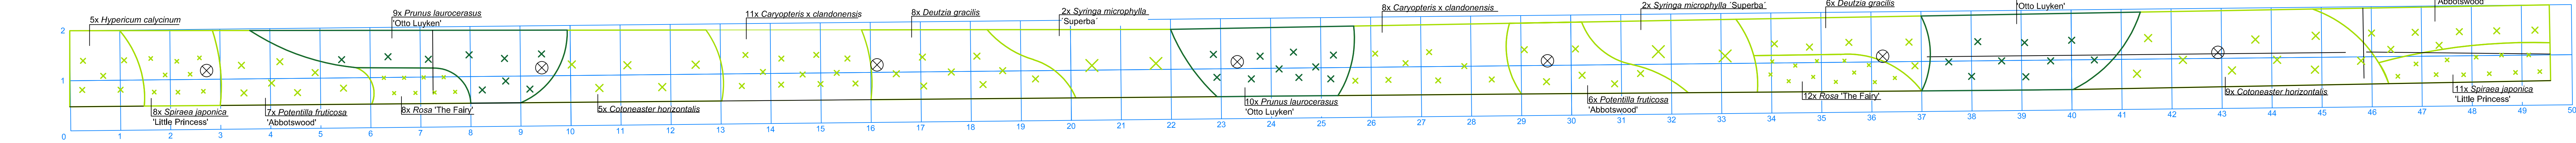

- legenda
- solitérní keř listnatý navržený
  - keřová výsadba navržená, výška do 0,5 m
  - KEŘE BUDOU DLE POTŘEBY TVAROVÁNY NA POŽADOVANOU VÝŠKU 0,5 M. REZE BUDE PROVÁDĚN V RÁMCI TECHNICKÝCH SLUŽEB MĚSTA JAROMĚŘ.
  - keřová výsadba navržená, výška nad 0,5 m
  - plocha odstraněného chodníku - odstraněné souvrství chodníku nahradí zemina tl. 50 cm
  - obrubník silniční
  - obrubník zahradní navržený
  - asfalt - stávající
  - žulová kostka - stávající (silnice)
  - dlažba betonová - stávající
  - dlažba - žulová mozaika
  - protikořenová bariéra
  - hranice řešeného území
  - hranice parcel, parcelní číslo
- osazovací plán
- keř listnatý opadavý
  - keř listnatý stálezelený
  - umístění solitérního keře (kmínek)
  - pomocná mřížka k výtčení výsadeb, 1 x 1 m
  - protikořenová bariéra



| VÝSADBA VEGETAČNÍCH PRVKŮ                 |                          |          |
|-------------------------------------------|--------------------------|----------|
| KEŘE                                      |                          |          |
| název latinský                            | název český              | počet ks |
| <i>Caryopteris x clandonensis</i>         | ořechokřídlec klandonský | 19       |
| <i>Cotoneaster horizontalis</i>           | skalník vodorovný        | 19       |
| <i>Deutzia gracilis</i>                   | trojpek něžný            | 14       |
| <i>Hypericum calycinum</i>                | třezalka kalíškatá       | 35       |
| <i>Potentilla fruticosa</i> 'Abbotswood'  | mochna křovitá           | 33       |
| <i>Potentilla fruticosa</i> 'Red Ace'     | mochna křovitá           | 13       |
| <i>Prunus laurocerasus</i> 'Otto Luyken'  | bobkovíšeň lékařská      | 28       |
| <i>Rosa</i> 'The Fairy'                   | růže pokrymá             | 33       |
| <i>Spiraea japonica</i> 'Little Princess' | tavolník japonský        | 37       |
| <i>Syringa microphylla</i> 'Superba'      | šerík drobnolistý        | 4        |
| <i>Weigela</i> 'Minuet'                   | zakrslá vejgélie         | 14       |

Pozn.: V ploše navržených výsadeb se předpokládá v roce 2020 rekonstrukce sítě veřejného osvětlení a elektrického vedení. V záhonu proto bude dodrženo ochranné pásmo šířky 0,5 m od pozemků v soukromém vlastnictví, ve kterém nebudou vysazovány žádné keře.

| VÝSADBA VEGETAČNÍCH PRVKŮ                           |              |          |             |
|-----------------------------------------------------|--------------|----------|-------------|
| KEŘE NA KMÍNKU                                      |              |          |             |
| název latinský                                      | název český  | počet ks | specifikace |
| <i>Syringa vulgaris</i> 'Andenken an Ludwig Spaeth' | šerík obecný | 12       | 120 KM, K   |

| TECHNICKÉ PRVKY                                       |                   |
|-------------------------------------------------------|-------------------|
| typ prvku                                             | celková délka (m) |
| obrubník zahradní                                     | 12                |
| protikořenová bariéra - netkaná textilie, šířka 0,5 m | 97                |

#### PROJEKTOVÁ DOKUMENTACE ZPRACOVÁVÁNÍ V PROSINCI 2015, AKTUALIZACE ČERVENEC 2019

PŘED ZAHÁJENÍM VŠECH PRACÍ BUDOU VYTÝČENY INŽENÝRSKÉ SÍTĚ PŘÍSLUŠNÝMI SPRÁVCI SÍTÍ A BUDE PROVEDENA JEJICH OCHRANA. PŘI VŠEKÝCH PRACÍCH JE NUTNÉ POSTUPOVAT TAK, ABY NEDOŠLO K POŠKOZENÍ SÍTĚ. VŠEKÉ VÝSADBY BUDOU PŘED ZAPOČETÍM PRACÍ VYTÝČENY A ODSOULHAŠENY AUTORSKÝM DOZOREM. VZHLED K NEPŘESNOSTI VSTUPNÍCH PODKLADŮ NEMUSÍ NAVRŽENÉ ROZESTUPY A ROZMÍSTĚNÍ VÝSADEB A NAVRŽENÝCH TECHNICKÝCH A STAVEBNÍCH PRVKŮ PŘESNĚ ODPOVÍDAT REALITĚ. ROZMÍSTĚNÍ VÝSADEB SE MŮŽE PO VYTÝČENÍ VZHLED K MÍSTNÍM OKOLNOSTEM NA ZÁKLADĚ ODSOULHAŠENÍ AUTORSKÝM DOZOREM ZMĚNIT. VŠEKÉ DODÁVANÉ VEGETAČNÍ PRVKY BUDOU ODPOVÍDAT PŘÍSLUŠNÝM NORMÁM PRO ŠKOLKAŘSKÉ VÝPĚSTKY. PONECHANÉ STROMY V BLÍZKOSTI MÍST REALIZACE BUDOU ZAJIŠTĚNY PROTI POŠKOZENÍ DLE ZÁSAD OCHRANY STROMŮ NA STAVENÍŠTI. OŠETŘENÍ PONECHANÝCH DŘEVIN PROVEDE POUZE CERTIFIKOVANÝ ARBORISTA.

#### PŘI VÝSADBĚ A OŠETŘENÍCH STROMŮ A KEŘŮ REZEM BUDOU DODRŽENY PLATNÉ STANDARDY AOPK!

AUTORSKÁ PRÁVA - UPOZORNĚNÍ: Projektová dokumentace je autorským dílem ve smyslu zákona č. 127/2000 Sb. (autorský zákon). PROJEKTANT nese odpovědnost za obsah a úplnost projektové dokumentace pro konkrétní místo - stavební a pro účel zajištění příslušných prací a realizace sítě. Všechny údaje a informace v této dokumentaci jsou poskytnuty pouze pro účel realizace a nebudou sloužit jako podklad pro jiné účely. Projektant nese odpovědnost za obsah a úplnost projektové dokumentace. 

|               |                                                                                      |             |         |
|---------------|--------------------------------------------------------------------------------------|-------------|---------|
| název stavby: | REVITALIZACE ULIČNÍ ZELENE - JAROMĚŘ, LOKALITA NA PTÁKÁCH SO 03 ULICE BOŽENY NĚMCOVÉ | stupeň:     | 07.2019 |
| výkres:       | 04. KÓTOVANÁ SITUACE VEGETAČNÍCH A TECHNICKÝCH PRVKŮ, 1:250                          | datum:      | 07.2019 |
| autor:        | green4plan s.r.o.                                                                    | č. zakázky: | 2018/52 |
| paré:         |                                                                                      |             |         |

autor:  
green4plan s.r.o.  
Vysokov 191, 549 12 Vysokov  
IČ: 268 57 097, DIČ: CZ268 57 097  
Hlavní projektant: Ing. et Ing. Barbora Májková  
Projektanti: Ing. Vojtěch Kučera, Ing. Jana Palgutová,  
Ing. Marie Plašková, Ing. Michaela Maixnerová

klient:  
Město Jaroměř  
nám. Československé armády 16  
551 01 Jaroměř

kontaktní osoba: Ing. Petr Filipec,  
vedoucí odboru životního prostředí MěÚ