




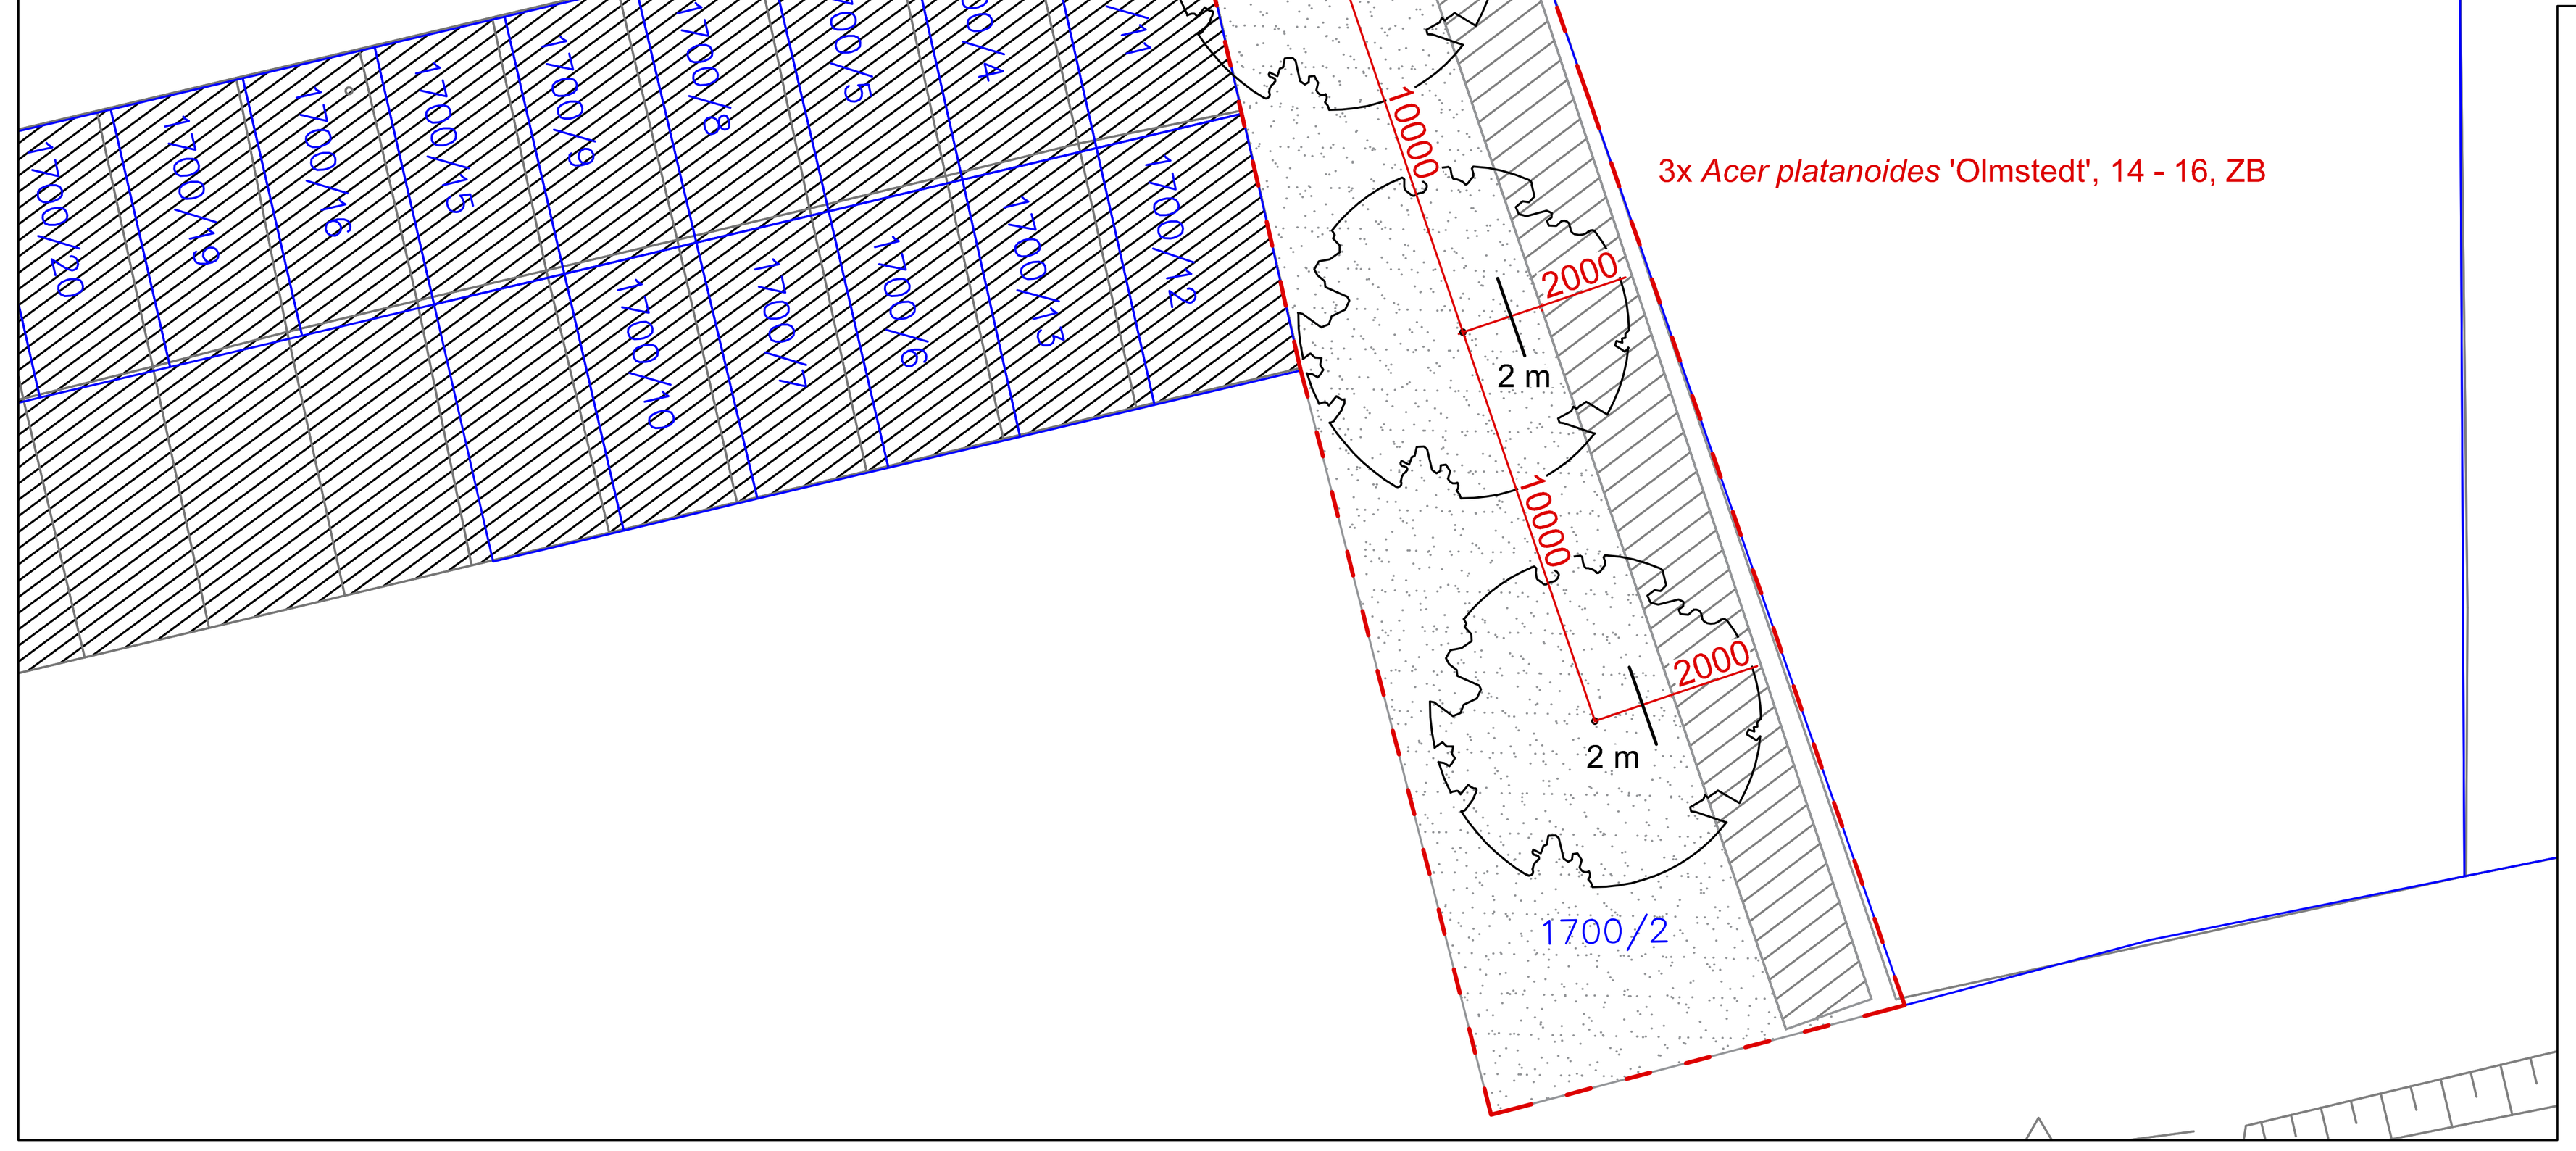


osazovací plán - záhon B, 1:40

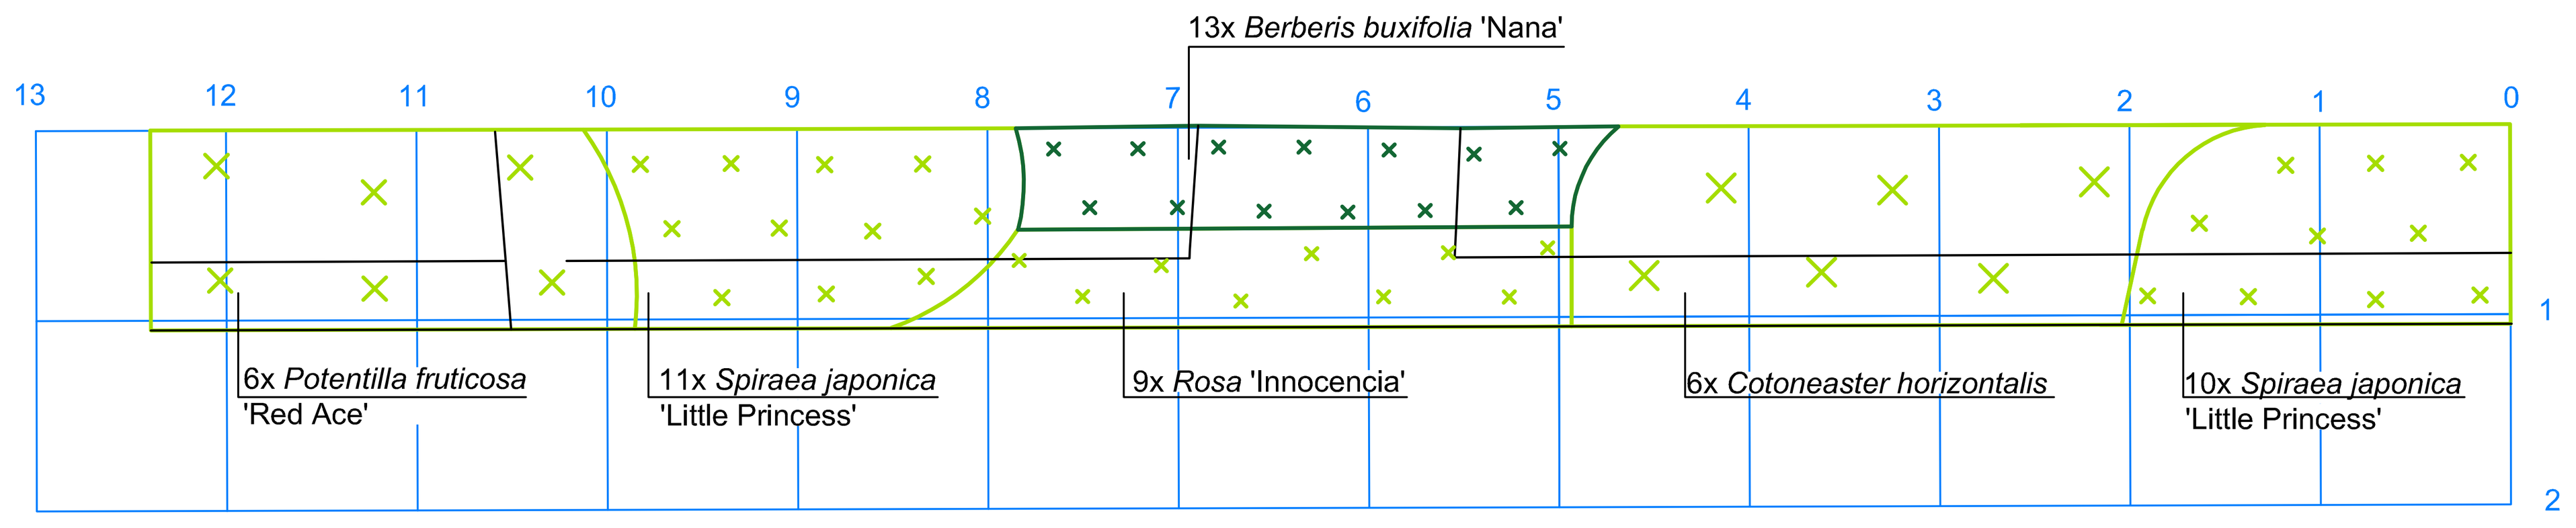

osazovací plán - záhon A, 1:40

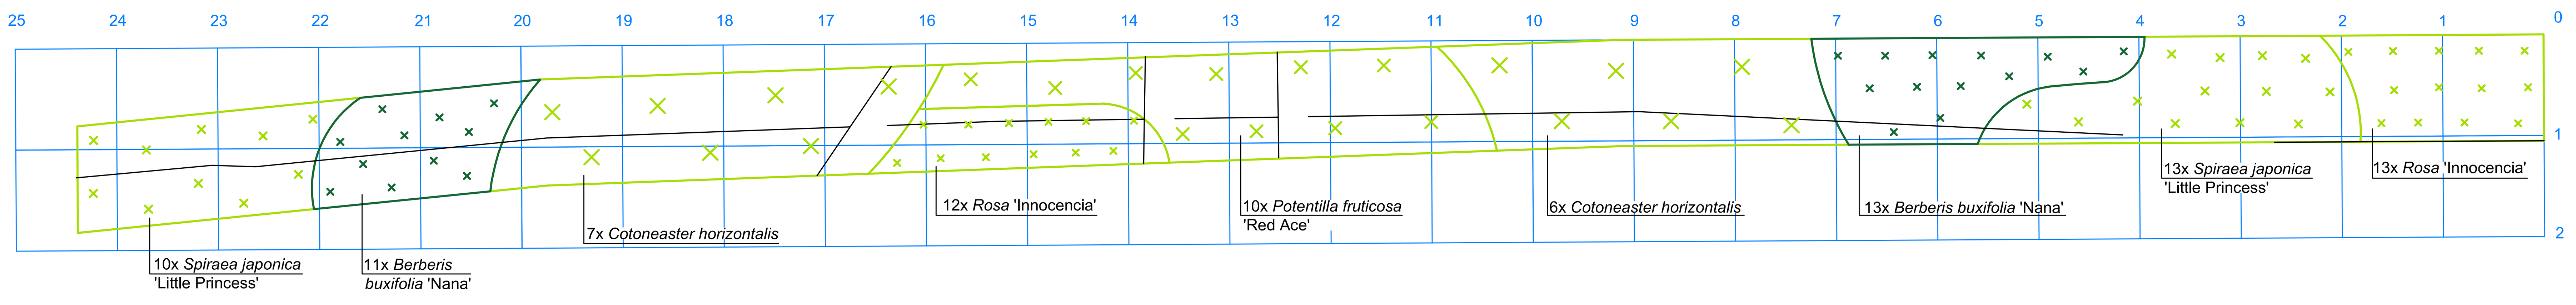

legenda

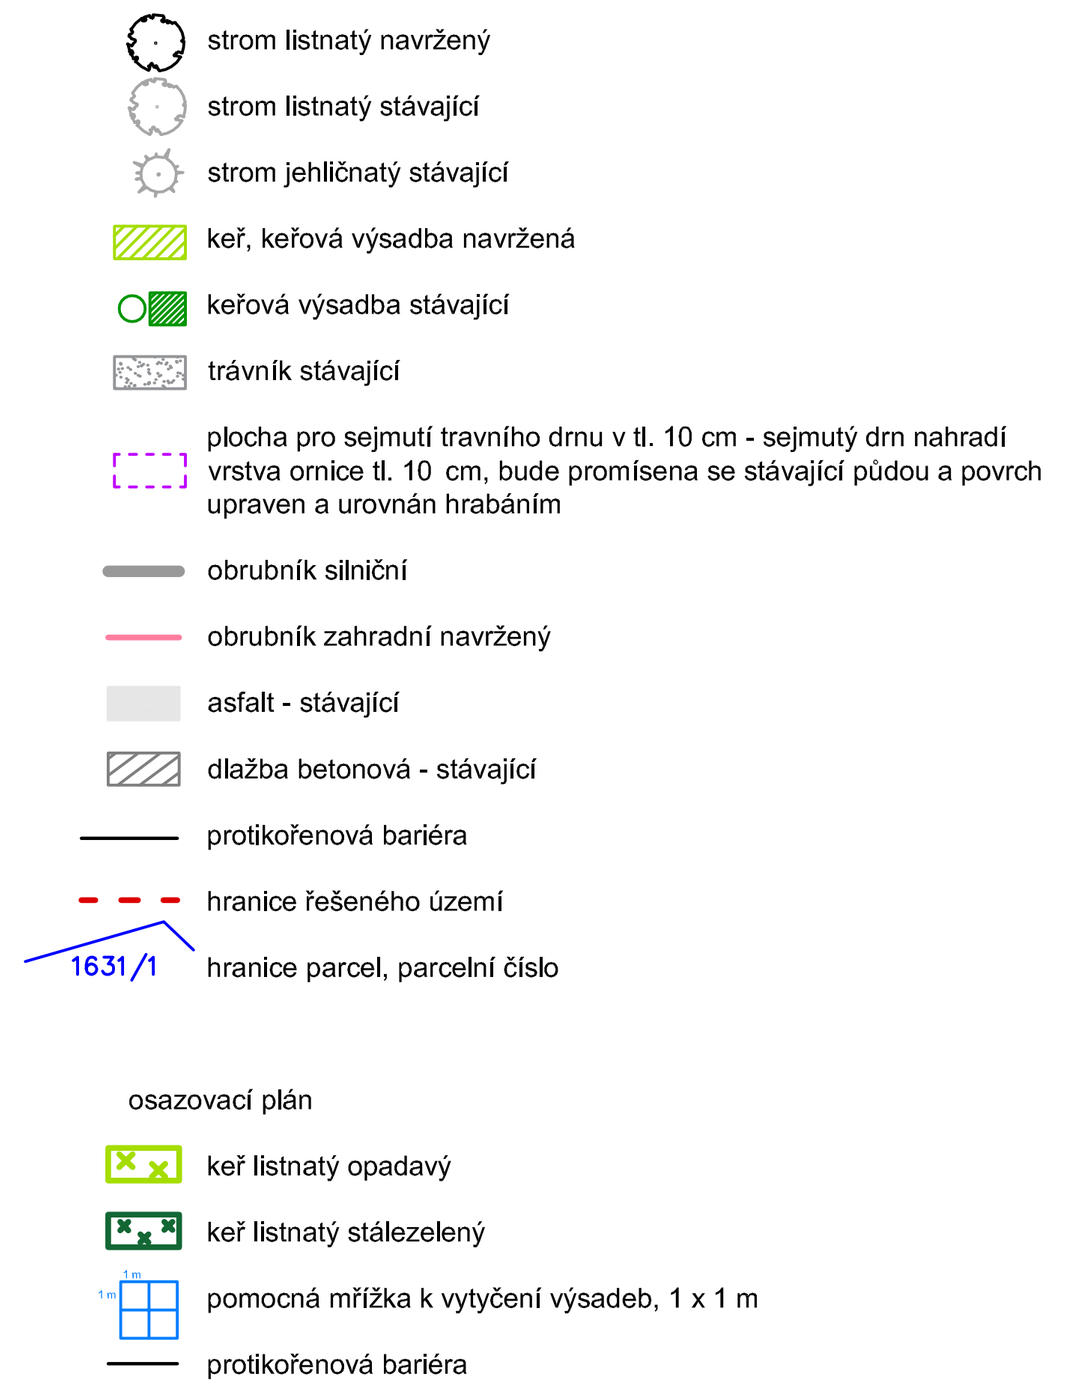



přehledová situace 1:7500

VÝSADBA VEGETAČNÍCH PRVKŮ			
STROMY			
název latinský	název český	počet ks	specifikace
Malus 'Evereste'	okrasná jabloň	4	14-16, ZB
Acer platanoides 'Olmsted'	javor mléč	3	14-16, ZB

VÝSADBA VEGETAČNÍCH PRVKŮ		
KEŘE		
název latinský	název český	počet ks
Berberis buxifolia 'Nana'	dřišťál zimostrázový	37
Cotoneaster horizontalis	skalník vodorovný	19
Potentilla fruticosa 'Red Ace'	mochna křovitá	16
Rosa 'Innocencia'	růže pokryvná	34
Spiraea japonica 'Little Princess'	tavolník japonský	44

TECHNICKÉ PRVKY	
typ prvku	celková délka (m)
obrubník zahradní	39
protikořenová bariéra - netkaná textilie, šířka 0,5 m	51
protikořenová bariéra - netkaná textilie, šířka 1 m	6

PROJEKTOVÁ DOKUMENTACE ZPRACOVANÁ V PROSINCI 2015, AKTUALIZACE ČERVENEC 2019

PŘED ZAHÁJENÍM VŠECH PRACÍ BUDOU VYTYČENY INŽENÝRSKÉ SÍTĚ PŘÍSLUŠNÝMI SPRÁVCI SÍTÍ A BUDE PROVEDENA JEJICH OCHRANA. PŘI VEŠKERÝCH PRACÍCH JE NUTNÉ POSTUPOVAT TAK, ABY NEDOŠLO K POŠKOZENÍ SÍTÍ.
VEŠKERÉ VÝSADBY BUDOU PŘED ZAPOČETÍM PRACÍ VYTYČENY A ODSOUHLASENY AUTORSKÝM DOZOREM.
VZHLEDEM K NEPŘESNOSTI VSTUPNÍCH PODKLADŮ NEMUSÍ NAVRŽENÉ ROZESTUPY A ROZMÍSTĚNÍ VÝSADEB A NAVRŽENÝCH TECHNICKÝCH A STAVEBNÍCH PRVKŮ PŘESNĚ ODPOVÍDAT REALITĚ.
ROZMÍSTĚNÍ VÝSADEB SE MŮŽE PO VYTYČENÍ VZHLEDEM K MÍSTNÍM OKOLNOSTEM NA ZÁKLADĚ ODSOUHLASENÍ AUTORSKÝM DOZOREM ZMĚNIT.
VEŠKERÉ DODÁVANÉ VEGETAČNÍ PRVKY BUDOU ODPOVÍDAT PŘÍSLUŠNÝM NORMÁM PRO ŠKOLKAŘSKÉ VÝPĚSTKY.
PONECHANÉ STROMY V BLÍZKOSTI MÍST REALIZACE BUDOU ZAJIŠTĚNY PROTI POŠKOZENÍ DLE ZÁSAD OCHRANY STROMŮ NA STAVENIŠTI.
OŠETŘENÍ PONECHANÝCH DŘEVIN PROVEDE POUZE CERTIFIKOVANÝ ARBORISTA.

PŘI VÝSADBĚ A OŠETŘENÍCH STROMŮ A KEŘŮ ŘEZEM BUDOU DODRŽENY PLATNÉ STANDARDY AOPK !

AUTORSKÁ PRÁVA - UPOZORNĚNÍ: Projektová dokumentace je autorským dílem ve smyslu zákona č. 12 / 2000 Sb. (autorský zákon). PROJEKTANT uděluje souhlas s užitím projektové dokumentace pro konkrétní osobu - stavebníka a pro účel zajištění příslušných povolení a realizace stavby na uvedeném místě. Kopírování, zveřejňování a jiné šíření jakékoliv části dokumentace, zejména použití pro projektování či výstavbu jiných staveb nebo použití jinou osobou je zákonem zakázáno. Bez předchozího písemného souhlasu PROJEKTANTA nelze provádět změny projektu či stavby prováděné podle tohoto projektu. Veškerá práva vlastníků autorských práv jsou vyhrazena a chráněna zákonem. Porušení autorských práv je trestné a bude stíháno podle trestního zákona.

název stavby:	**REVITALIZACE ULIČNÍ ZELENĚ - JAROMĚŘ, LOKALITA NA PTÁKÁCH** **SO 02 ULICE BAVLNÁŘSKÁ**	**stupeň:**	DPS
		datum:	07.2019
		č. zakázky:	2018/52
výkres:	03. KÓTOVANÁ SITUACE VEGETAČNÍCH A TECHNICKÝCH PRVKŮ, 1:200, 1:40	**paré:**	

autor:
green4plan s.r.o.
Vysokov 191, 549 12 Vysokov
IČ: 288 57 097, DIČ: CZ288 57 097
Hlavní projektant: Ing. et Ing. Barbora Májková
Projektanti: Ing. Vojtěch Kučera, Ing. Jana Palgutová, Ing. Marie Ptašková, Ing. Michaela Maixnerová

klient:
Město Jaroměř
nám. Československé armády 16
551 01 Jaroměř

kontaktní osoba: Ing. Petr Filipec, vedoucí odboru životního prostředí MěÚ