


legenda

- kelová výsadba navržená, výška do 0,5 m
  KEŘE BUDOU DLE POTŘEBY TVAROVANY NA POŽADOVANOU VÝŠKU 0,5 M. ŘEZ BUDE PROVÁDĚN V REŽII TECHNICKÝCH SLUŽEB MĚSTA JAROMĚŘ.
- kelová výsadba navržená, výška nad 0,5 m
- plocha odstraněného chodníku - odstraněné souvrství chodníku nahradí zemina tl. 50 cm
- obrubník silniční
- obrubník zahradní navržený
- asfalt - stávající
- žulová kostka - stávající (silnice)
- dlažba betonová - stávající
- dlažba - žulová mozaika
- protiko/enová bariéra
- hranice řešeného území
- 1631/1 hranice parcel, parcelní číslo

osazovací plán

- keř listnatý opadavý
- pomocná mřížka k vytyčení výsadeb, 1 x 1 m
- protiko/enová bariéra

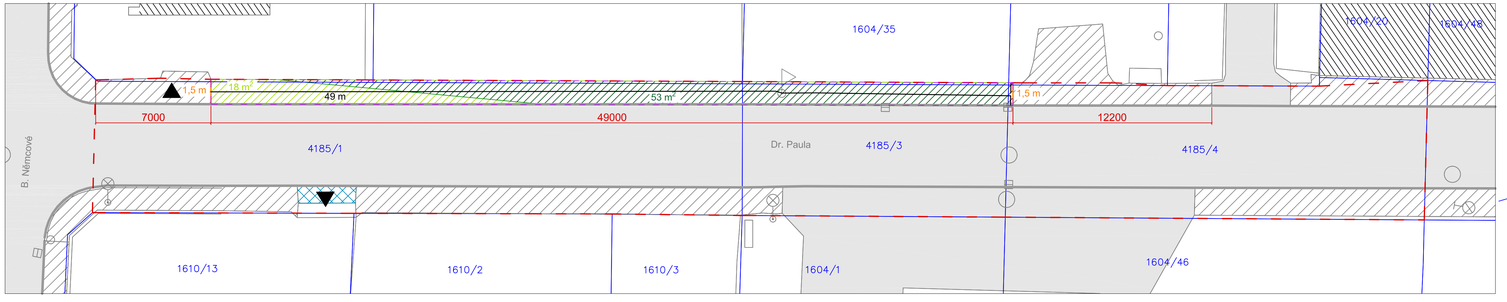


přehledová situace 1:7500

VÝSADBA VEGETAČNÍCH PRVKŮ		
KEŘE		
název latinský	**název český**	**počet ks**
Caryopteris x clandonensis	ořechokřídlec klandonský	20
Cotoneaster horizontalis	skalník vodorovný	14
Hypericum calycinum	třezalka kališkatá	39
Ligustrum vulgare 'Lodense'	ptačí zob obecný	18
Potentilla fruticosa 'Pink Queen'	mochna křovitá	24
Rosa 'Innocencia'	růže pokryvná	33
Spiraea japonica 'Little Princess'	tavolník japonský	39

TECHNICKÉ PRVKY	
typ prvku	**celková délka (m)**
obrubník zahradní	3
protiko/enová bariéra - netkaná textilie, šířka 0,5 m	49

osazovací plán, 1:50

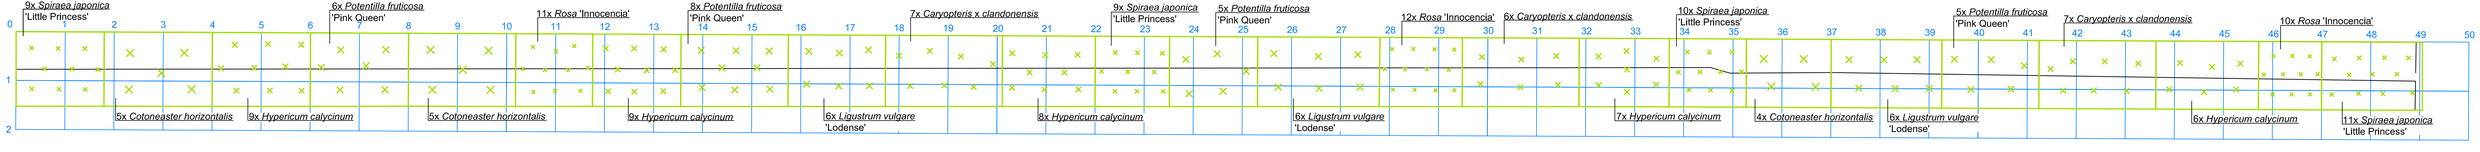

PROJEKTOVÁ DOKUMENTACE ZPRACOVANÁ V PROSINCI 2015, AKTUALIZACE ČERVENEC 2019

PŘED ZAHÁJENÍM VŠECH PRACÍ BUDOU VYTYČENY INŽENÝRSKÉ SÍTĚ PŘÍSLUŠNÝMI SPRÁVCI SÍTÍ A BUDE PROVEDENA JEJICH OCHRANA. PŘI VEŠKERÝCH PRACÍCH JE NUTNÉ POSTUPOVAT TAK, ABY NEDOŠLO K POŠKOZENÍ SÍTÍ.
VEŠKERÉ VÝSADBY BUDOU PŘED ZAPOČETÍM PRACÍ VYTYČENY A ODSOUHLASENY AUTORSKÝM DOZOREM, VZHLEDEM K NEPŘESNOSTI VSTUPNÍCH PODKLADŮ NEMUSÍ NAVRŽENÉ ROZESTUPY A ROZMÍSTĚNÍ VÝSADEB A NAVRŽENÝCH TECHNICKÝCH A STAVEBNÍCH PRVKŮ PŘESNĚ ODPOVÍDAT REALITĚ.
ROZMÍSTĚNÍ VÝSADEB SE MŮŽE PO VYTYČENÍ VZHLEDEM K MÍSTNÍM OKOLNOSTEM NA ZÁKLADĚ ODSOUHLASENÍ AUTORSKÝM DOZOREM ZMĚNIT.
VEŠKERÉ DODÁVANÉ VEGETAČNÍ PRVKY BUDOU ODPOVÍDAT PŘÍSLUŠNÝM NORMÁM PRO ŠKOLKAŘSKÉ VÝPĚSTKY.
PONECHANÉ STROMY V BLÍZKOSTI MÍST REALIZACE BUDOU ZAJIŠTĚNY PROTI POŠKOZENÍ DLE ZÁSAD OCHRANY STROMŮ NA STAVENIŠTI.
OŠETŘENÍ PONECHANÝCH DŘEVIN PROVEDE POUZE CERTIFIKOVANÝ ARBORISTA.

PŘI VÝSADBĚ A OŠETŘENÍCH STROMŮ A KEŘŮ ŘEZEM BUDOU DODRŽENY PLATNÉ STANDARDY AOPK !

S

AUTORSKÁ PRÁVA - UPOZORNĚNÍ: Projektová dokumentace je autorským dílem ve smyslu zákona č. 121 / 2000 Sb. (autorský zákon). PROJEKTANT uděluje souhlas s užitím projektové dokumentace pro konkrétní stavbu - vlastníkovi a pro účel zajištění překládek inženýrských sítí a pro účel zajištění stavebního povolení. Bez souhlasu projektanta nesmí být projektová dokumentace nebo její části kopírovány, rozmnožovány, upravovány, měněny, pronajímány, postupována třetím osobám a použity pro jakýkoliv jiný účel než je uvedeno v předchozí větě. Porušení autorských práv je trestné a bude vždy řešeno soudní cestou.
PROJEKTANTA nelze ztotožnit se stavbou projektu či stavbou provedené podle tohoto projektu. Veškerá práva vlastních autorských děl jsou chráněna v intencích citovaného zákona. Porušení autorských práv je trestné a bude vždy řešeno soudní cestou.

název stavby:

REVITALIZACE ULIČNÍ ZELENĚ - JAROMĚŘ, LOKALITA NA PTÁKÁCH
SO 04 ULICE DR. PAULA

stupeň:	DPS
datum:	07.2019
č. zakázky:	2018/52
paré:	

výkres: 04a. KÓTOVANÁ SITUACE VEGETAČNÍCH A TECHNICKÝCH PRVKŮ - severní část, 1:250

green4plan

autor:
green4plan s.r.o.
Vysokov 191, 549 12 Vysokov
IČ: 288 57 097, DIČ: CZ288 57 097
Hlavní projektant: Ing. et Ing. Barbora Májková
Projektanti: Ing. Vojtěch Kučera, Ing. Jana Palgutová, Ing. Marie Ptašková, Ing. Michaela Maixnerová

klient:
Město Jaroměř
nám. Československé armády 16
551 01 Jaroměř

kontaktní osoba: Ing. Petr Filipec,
vedoucí odboru životního prostředí MěÚ