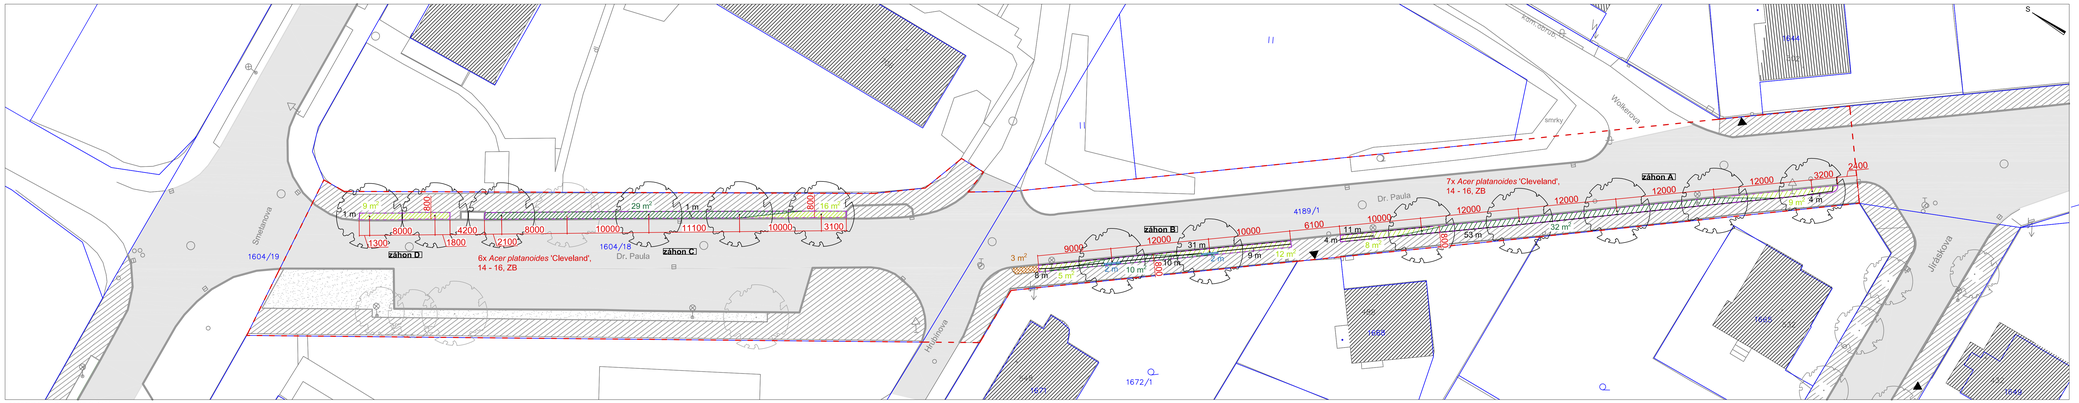

legenda

- strom listnatý navržený
- strom listnatý stávající
- keřová výsadba navržená, výška do 0,5 m
- **KEŘE BUDOU DLE POTŘEBY TVAROVANY NA POŽADOVANOU VÝŠKU 0,5 M. ŘEZ BUDE PROVÁDĚN V REŽIE TECHNICKÝCH SLUŽEB MĚSTA JAROMĚŘ.**
- keřová výsadba navržená, výška nad 0,5 m
- trávník stávající
- plocha k zamulčování
- plocha pro sejmutí travního drnu v tl. 10 cm - sejmutý drn nahradí vrstva ornice tl. 10 cm, bude promíšena se stávající půdou a povrch upraven a urovnán hrabáním
- obrubník silniční
- obrubník zahradní
- asfalt - stávající
- dlažba betonová - stávající
- protikořenová bariéra
- betonový ochranný žlab
- hranice řešeného území
- 1631/1 hranice parcel, parcelní číslo

osazovací plán

- keř listnatý opadavý
- keř listnatý stálezelený
- umístění navrženého stromu (kmen)
- umístění stávajícího stromu (kmen)
- pomocná mřížka k vytýčení výsadeb, 1 x 1 m
- protikořenová bariéra
- betonový ochranný žlab

přehledová situace 1:7500

osazovací plán - záhon A, 1:50

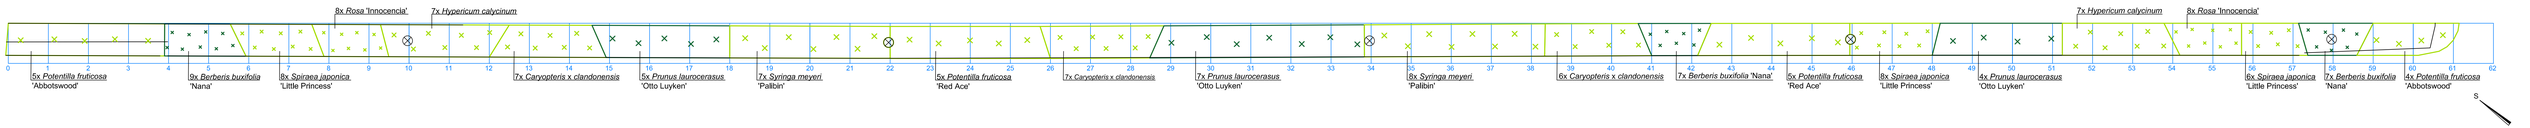

osazovací plán - záhon B, 1:50

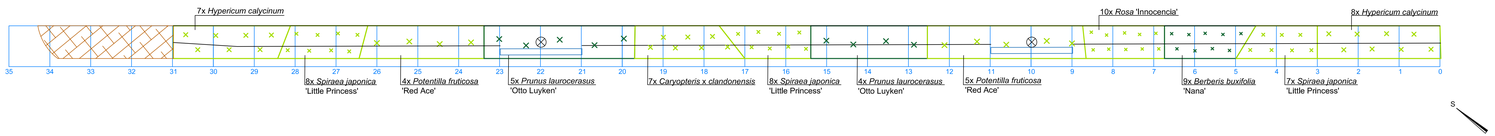

osazovací plán - záhon C, 1:50

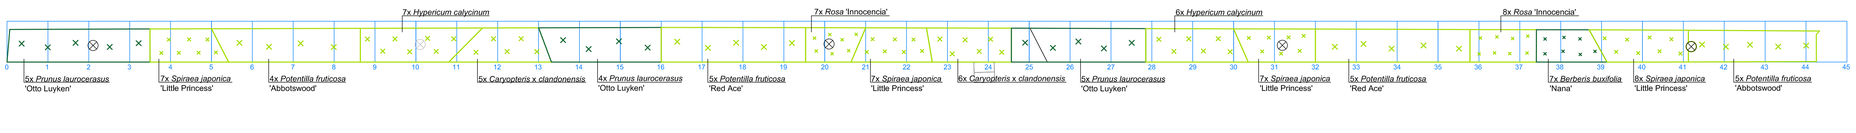

osazovací plán - záhon D, 1:50

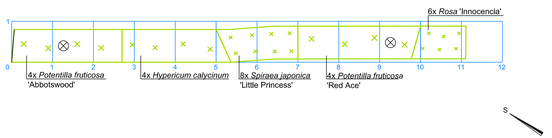

VÝSADBA VEGETAČNÍCH PRVKŮ			
STROMY			
název latinský	**název český**	**počet ks**	**specifikace**
Acer platanoides 'Cleveland'	javor mléč	13	14-16, ZB

VÝSADBA VEGETAČNÍCH PRVKŮ		
KEŘE		
název latinský	**název český**	**počet ks**
Berberis buxifolia 'Nana'	dřišťál zimozelený	39
Caryopteris x clandonensis	vřesovec/Křídlec klandonský	38
Hypericum calycinum	třezalka kališnatá	46
Potentilla fruticosa 'Abbotswood'	mochna křovitá	22
Potentilla fruticosa 'Red Ace'	mochna křovitá	33
Prunus laurocerasus 'Otto Luyken'	bobkovišeň lékařská	39
Rosa 'Innocencia'	růže pokrývná	47
Spiraea japonica 'Little Princess'	tavolník japonský	81
Syringa meyeri 'Palibin'	šeřík Meyerův	15

TECHNICKÉ PRVKY	
typ prvku	**celková délka (m)**
protikořenová bariéra - netkaná textilie, šířka 0,5 m	132
betonový ochranný žlab vč. poklopu, délka 1 m	4

PROJEKTOVÁ DOKUMENTACE ZPRACOVANÁ V PROSINCI 2015, AKTUALIZACE ČERVENEC 2019

PŘED ZAHÁJENÍM VŠECH PRACÍ BUDOU VYTYČENY INŽENÝRSKÉ SÍTĚ PŘÍSLUŠNÝMI SPRÁVCI SÍTÍ A BUDE PROVEDENA JEJICH OCHRANA. PŘI VEŠKERÝCH PRACÍCH JE NUTNÉ POSTUPOVAT TAK, ABY NEDOŠLO K POŠKOZENÍ SÍTÍ.
VEŠKERÉ VÝSADBY BUDOU PŘED ZAPOČETÍM PRACÍ VYTYČENY A ODSOUHLASENY AUTORSKÝM DOZOREM.
VZHLEDEM K NEPŘESNOSTI VSTUPNÍCH PODKLADŮ NEMUSÍ NAVRŽENÉ ROZESTUPY A ROZMÍSTĚNÍ VÝSADEB A NAVRŽENÝCH TECHNICKÝCH A STAVEBNÍCH PRVKŮ PŘESNĚ ODPOVÍDAT REALITĚ.
ROZMÍSTĚNÍ VÝSADEB SE MŮŽE PO VYTYČENÍ VZHLEDEM K MÍSTNÍM OKOLNOSTEM NA ZÁKLADĚ ODSOUHLASENÍ AUTORSKÝM DOZOREM ZMĚNIT.
VEŠKERÉ DODÁVANÉ VEGETAČNÍ PRVKY BUDOU ODPOVÍDAT PŘÍSLUŠNÝM NORMÁM PRO ŠKOLKAŘSKÉ VÝPĚSTKY.
PONECHANÉ STROMY V BLÍZKOSTI MÍST REALIZACE BUDOU ZAJIŠTĚNY PROTI POŠKOZENÍ DLE ZÁSAD OCHRANY STROMŮ NA STAVENIŠTI.
OŠETŘENÍ PONECHANÝCH DŘEVIN PROVEDE POUZE CERTIFIKOVANÝ ARBORISTA.

PŘI VÝSADBĚ A OŠETŘENÍCH STROMŮ A KEŘŮ ŘEZEM BUDOU DODRŽENY PLATNÉ STANDARDY AOPK !

AUTORSKÁ PRÁVA - UPOZORNĚNÍ: Projektová dokumentace je autorským dílem ve smyslu zákona č. 121 / 2000 Sb. (autorský zákon). PROJEKTANT vyžaduje ochranu a užití projektové dokumentace pro konkrétní stavbu - zhotovitele a jeho stavební přípravnou (dodavatele) - výhradně pro potřebu realizace stavby podle uzavřené smlouvy o dílo. Jakékoliv jiné užití projektové dokumentace je bez souhlasu PROJEKTANTA zakázáno. Zejména je bez souhlasu PROJEKTANTA zakázáno jakkoliv měnit projekt, kopírovat jeho jednotlivé části bez souhlasu PROJEKTANTA a jakkoliv zasahovat do jeho obsahu. Porušení ustanovení výše je trestné a bude vymáháno jak trestně, tak i soudně.

název stavby:	**REVITALIZACE ULIČNÍ ZELENĚ - JAROMĚŘ, LOKALITA NA PŤÁKÁCH SO 04 ULICE DR. PAULA**	**stupeň:**	DPS
		datum:	07.2019
		č. zakázky:	2018/52
výkres:	04b, KÓTOVANÁ SITUACE VEGETAČNÍCH A TECHNICKÝCH PRVKŮ - jižní část, 1:250	**paré:**	

autor:
greenplan s.r.o.
Vysokov 191, 549 12 Vysokov
IČ: 288 57 097, DIČ: CZ288 57 097
Hlavní projektant: Ing. et Ing. Barbora Májková
Projektanti: Ing. Vojtěch Kučera, Ing. Jana Palguttová, Ing. Marie Ptáčková, Ing. Michaela Maixnerová

klient:
Město Jaroměř
nám. Československé armády 16
551 01 Jaroměř
kontaktní osoba: Ing. Petr Filipec, vedoucí odboru životního prostředí MěÚ