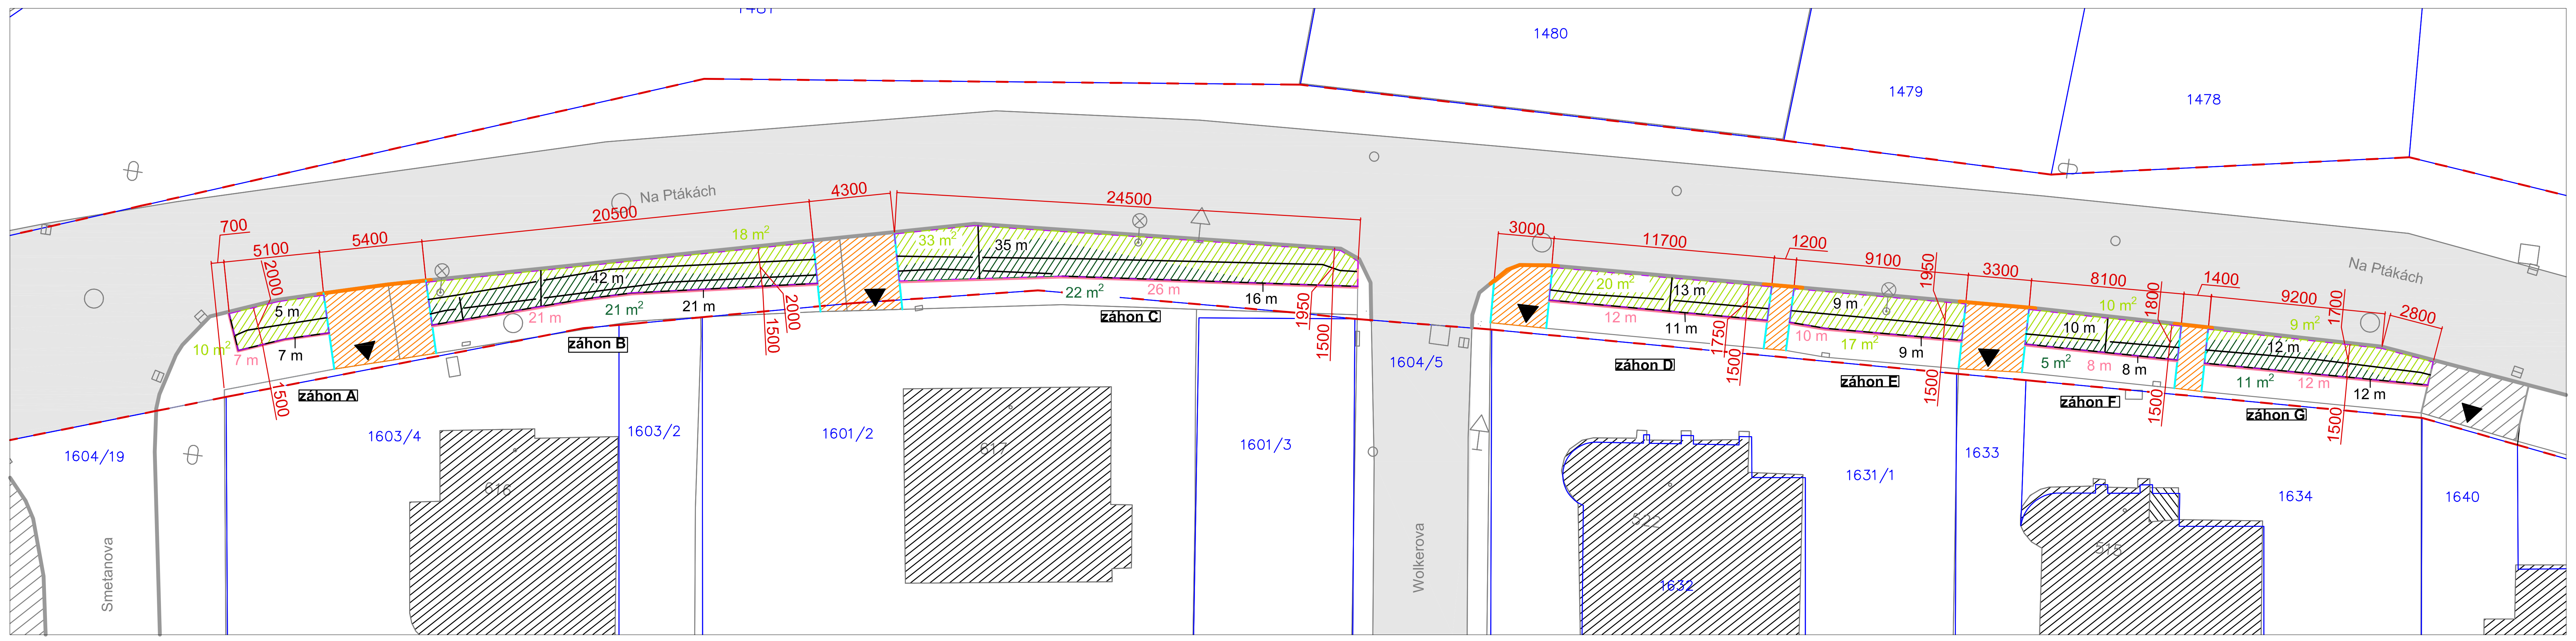

přehledová situace 1:7500

osazovací plán - **záhon A**, 1:50

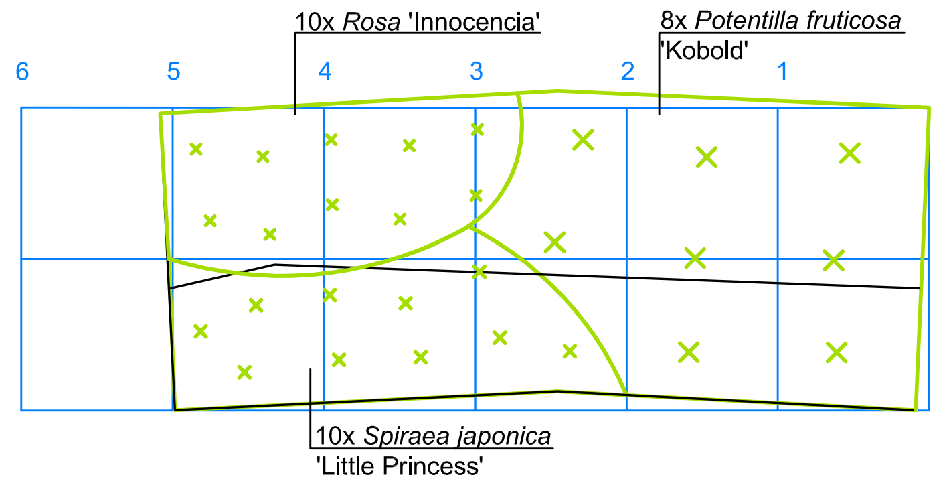
10x Rosa 'Innocencia'
8x Potentilla fruticosa 'Kobold'
10x Spiraea japonica 'Little Princess'

osazovací plán - **záhon B**, 1:50

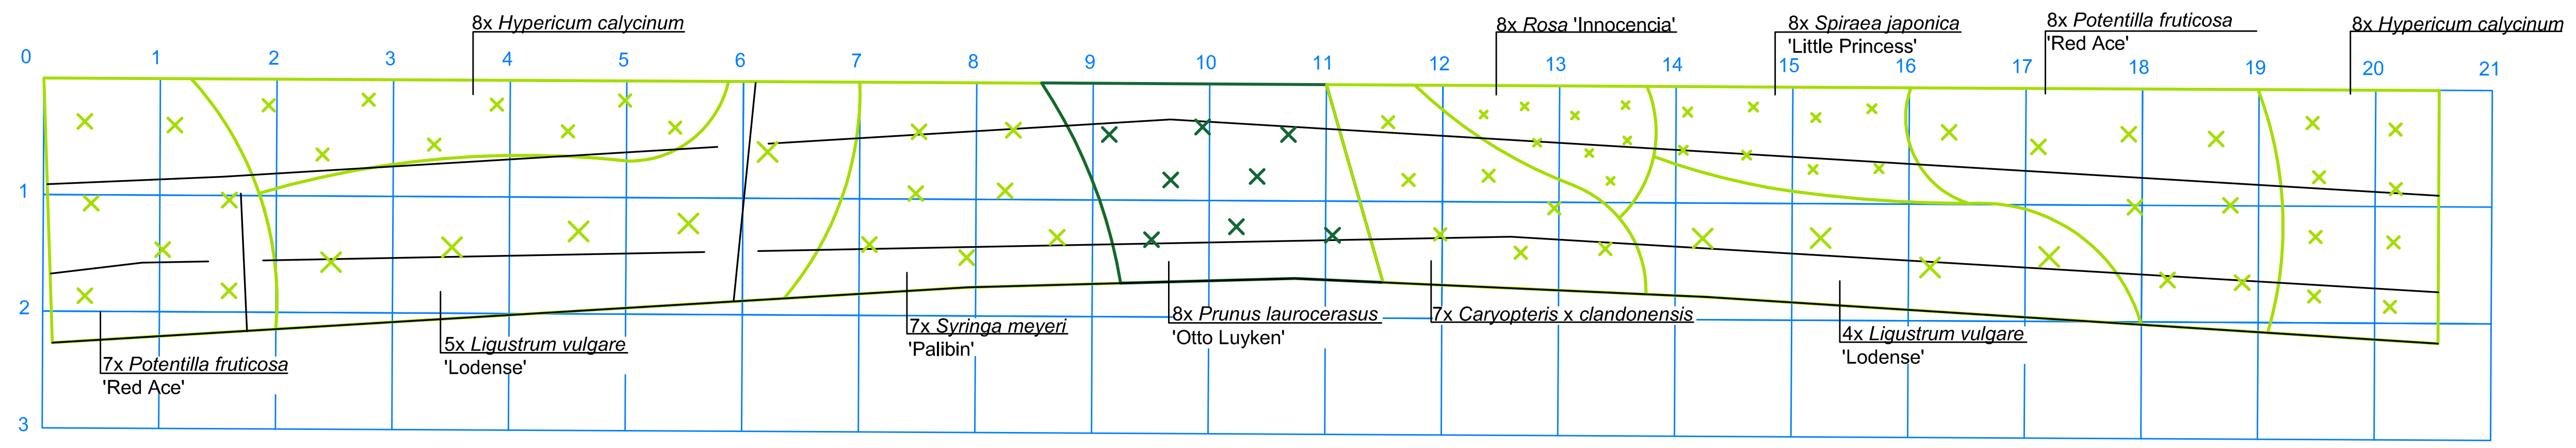
8x Hypericum calycinum
8x Rosa 'Innocencia'
8x Spiraea japonica 'Little Princess'
8x Potentilla fruticosa 'Red Ace'
8x Hypericum calycinum
7x Potentilla fruticosa 'Red Ace'
5x Ligustrum vulgare 'Lodense'
7x Syringa meyeri 'Palibin'
8x Prunus laurocerasus 'Otto Luyken'
7x Caryopteris x clandonensis
4x Ligustrum vulgare 'Lodense'

osazovací plán - **záhon C**, 1:50

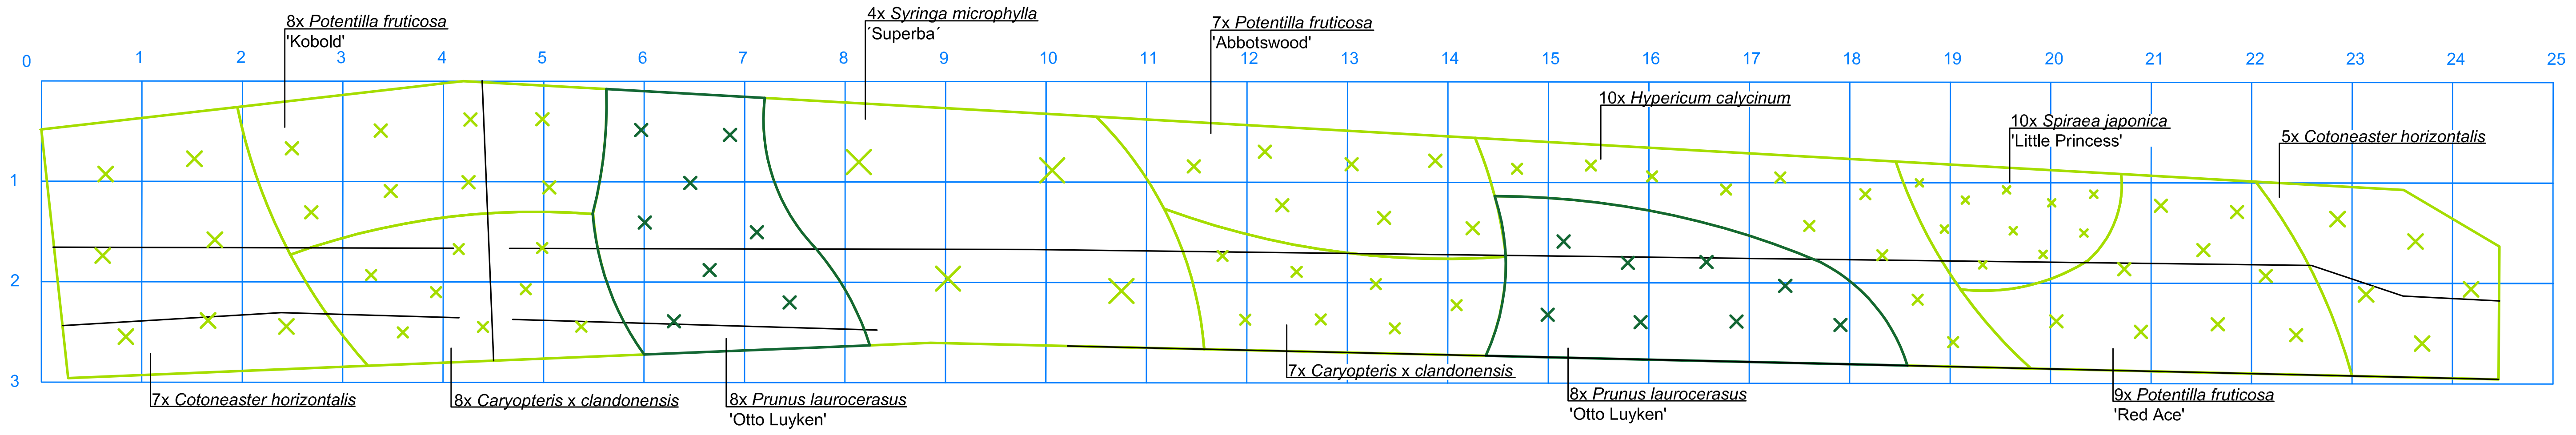
8x Potentilla fruticosa 'Kobold'
4x Syringa microphylla 'Superba'
7x Potentilla fruticosa 'Abbotswood'
10x Hypericum calycinum
10x Spiraea japonica 'Little Princess'
5x Cotoneaster horizontalis
7x Cotoneaster horizontalis
8x Caryopteris x clandonensis
8x Prunus laurocerasus 'Otto Luyken'
7x Caryopteris x clandonensis
8x Prunus laurocerasus 'Otto Luyken'
9x Potentilla fruticosa 'Red Ace'

osazovací plán - **záhon D**, 1:50

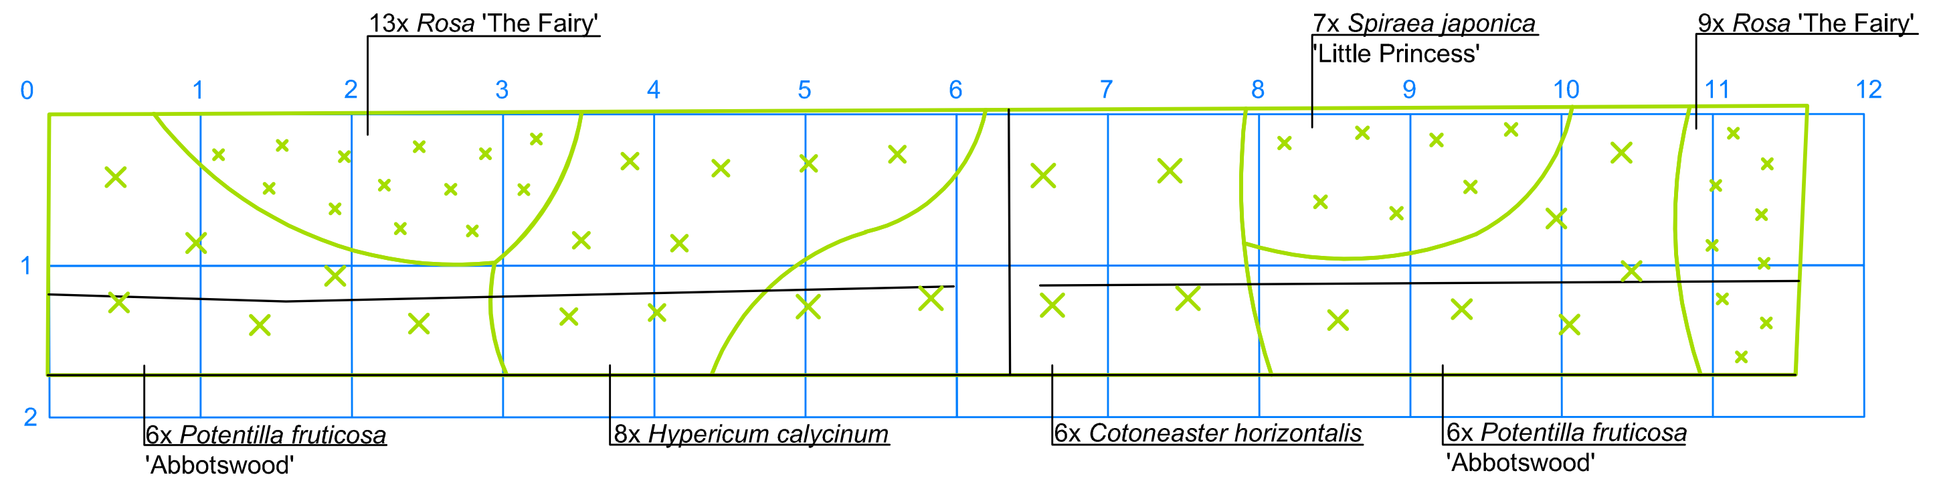
13x Rosa 'The Fairy'
7x Spiraea japonica 'Little Princess'
9x Rosa 'The Fairy'
6x Potentilla fruticosa 'Abbotswood'
8x Hypericum calycinum
6x Cotoneaster horizontalis
6x Potentilla fruticosa 'Abbotswood'

osazovací plán - **záhon E**, 1:50

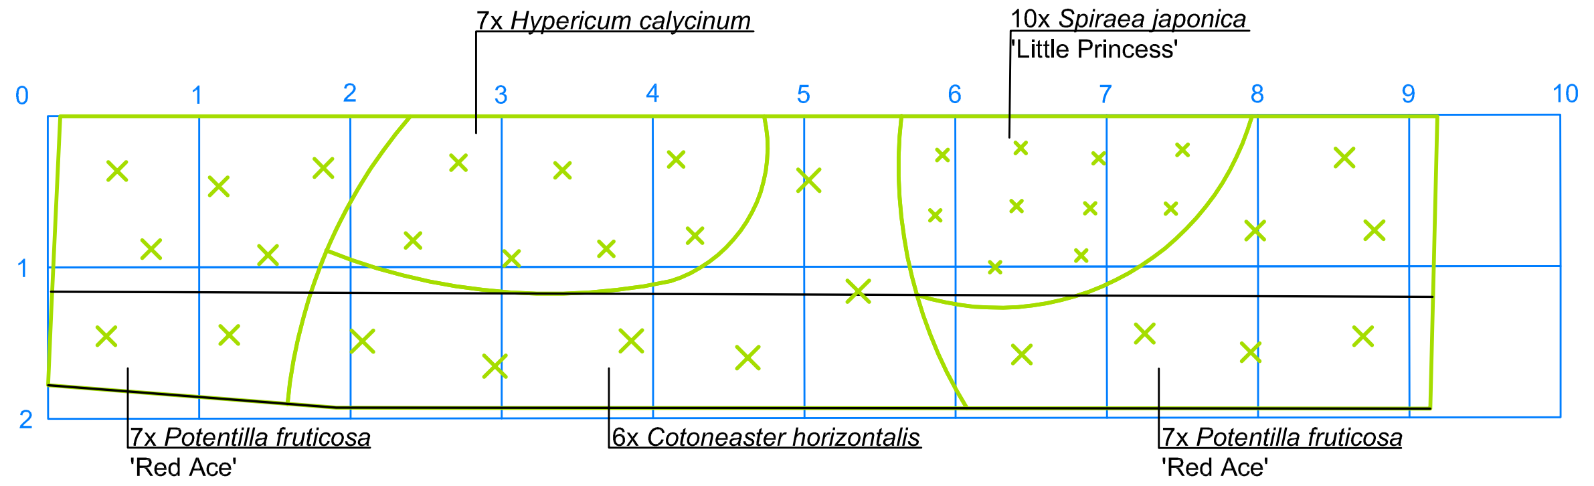
7x Hypericum calycinum
10x Spiraea japonica 'Little Princess'
7x Potentilla fruticosa 'Red Ace'
6x Cotoneaster horizontalis
7x Potentilla fruticosa 'Red Ace'

osazovací plán - **záhon F**, 1:50

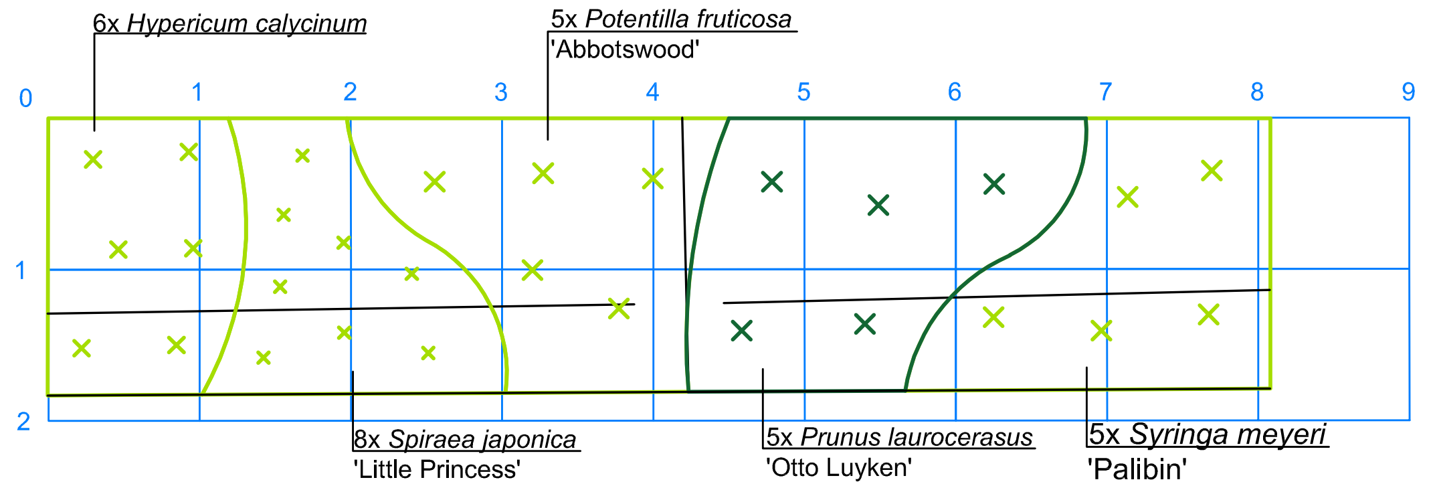
6x Hypericum calycinum
5x Potentilla fruticosa 'Abbotswood'
8x Spiraea japonica 'Little Princess'
5x Prunus laurocerasus 'Otto Luyken'
5x Syringa meyeri 'Palibin'

osazovací plán - **záhon G**, 1:50

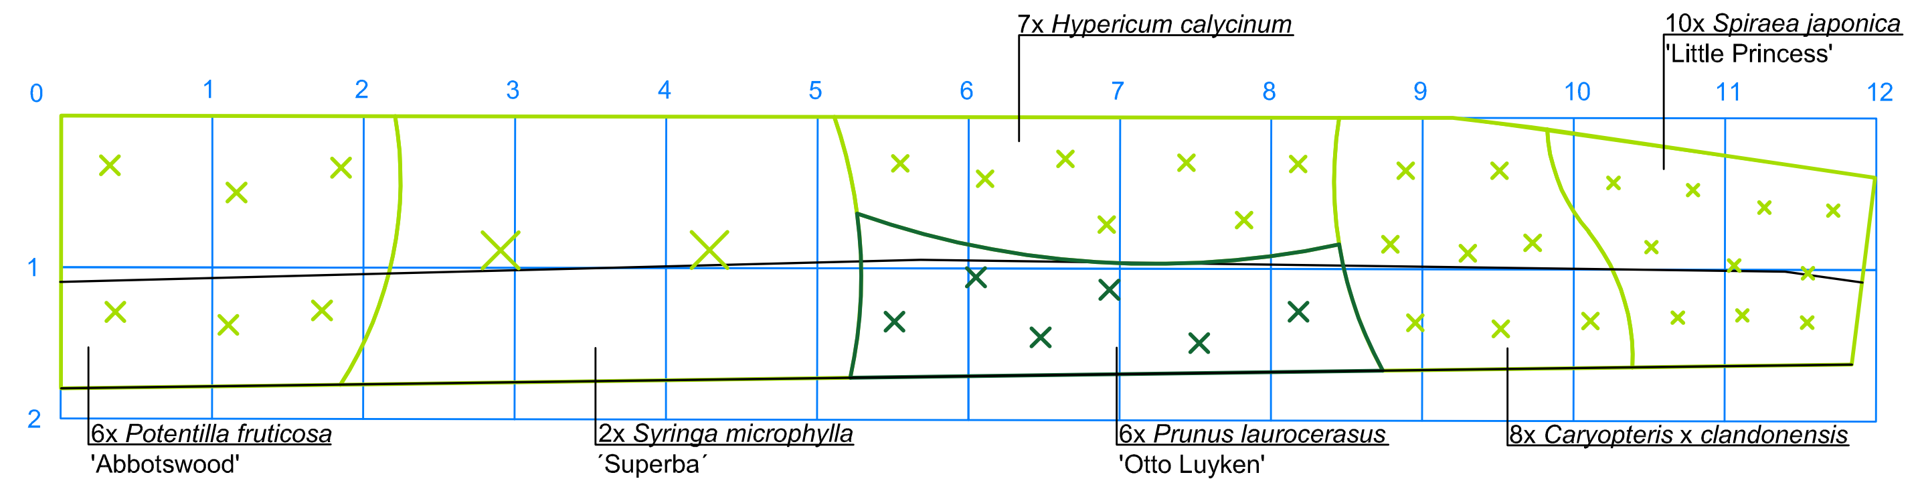
7x Hypericum calycinum
10x Spiraea japonica 'Little Princess'
6x Potentilla fruticosa 'Abbotswood'
2x Syringa microphylla 'Superba'
6x Prunus laurocerasus 'Otto Luyken'
8x Caryopteris x clandonensis

legenda

▨	keřová výsadba navržená, výška do 0,5 m **KEŘE BUDOU DLE POTŘEBY TVAROVÁNY NA POŽADOVANOU VÝŠKU 0,5 M. ŘEZ BUDE PROVÁDĚN V REŽII TECHNICKÝCH SLUŽEB MĚSTA JAROMĚŘ.**
▨	keřová výsadba navržená, výška nad 0,5 m
⬚	plocha pro sejmutí travního drnu v tl. 10 cm - sejmutý drn nahradí vrstva ornice tl. 10 cm, bude promísena se stávající půdou a povrch upraven a urovnán hrabáním
▬	obrubník silniční stávající
▬	obrubník silniční navržený - řešeno samostatnou PD
―	obrubník zahradní navržený
―	obrubník zahradní navržený - řešeno samostatnou PD
▭	asfalt - stávající
▨	dlažba betonová - stávající
▨	dlažba betonová - navržená - řešeno samostatnou PD
―	protikořenová bariéra
- - -	hranice řešeného území
1631/1	hranice parcel, parcelní číslo

osazovací plán

☒	keř listnatý opadavý
☒	keř listnatý stálezelený
⊞	pomocná mřížka k vytyčení výsadeb, 1 x 1 m
―	protikořenová bariéra

VÝSADBA VEGETAČNÍCH PRVKŮ		
KEŘE		
latinský název	**český název**	**počet kusů**
Caryopteris x clandonensis	ořechokřídlec klandonský	30
Cotoneaster horizontalis	skalník vodorovný	24
Hypericum calycinum	třezalka kalíškatá	54
Ligustrum vulgare 'Lodense'	ptačí zob obecný	9
Potentilla fruticosa 'Abbotswood'	mochna křovitá	30
Potentilla fruticosa 'Kobold'	mochna křovitá	16
Potentilla fruticosa 'Red Ace'	mochna křovitá	38
Prunus laurocerasus 'Otto Luyken'	bobkovišeň lékařská	35
Rosa 'Innocencia'	růže pokryvná	18
Rosa 'The Fairy'	růže pokryvná	22
Spiraea japonica 'Little Princess'	tavolník japonský	63
Syringa microphylla 'Superba'	šeřík malolistý	6
Syringa meyeri 'Palibin'	šeřík Meyerův	12

TECHNICKÉ PRVKY	
typ prvku	**celková délka (m)**
obrubník zahradní	96
protikořenová bariéra - netkaná textilie, šířka 0,5 m	210

S

PROJEKTOVÁ DOKUMENTACE ZPRACOVANÁ V PROSINCI 2015, AKTUALIZACE ČERVENEC 2019

PŘED ZAHÁJENÍM VŠECH PRACÍ BUDOU VYTYČENY INŽENÝRSKÉ SÍTĚ PŘÍSLUŠNÝMI SPRÁVCI SÍTÍ A BUDE PROVEDENA JEJICH OCHRANA. PŘI VEŠKERÝCH PRACÍCH JE NUTNÉ POSTUPOVAT TAK, ABY NEDOŠLO K POŠKOZENÍ SÍTÍ.
VEŠKERÉ VÝSADBY BUDOU PŘED ZAPOČETÍM PRACÍ VYTYČENY A ODSOUHLASENY AUTORSKÝM DOZOREM.
VZHLEDEM K NEPŘESNOSTI VSTUPNÍCH PODKLADŮ NEMUSÍ NAVRŽENÉ ROZESTUPY A ROZMÍSTĚNÍ VÝSADEB A NAVRŽENÝCH TECHNICKÝCH A STAVEBNÍCH PRVKŮ PŘESNĚ ODPOVÍDAT REALITĚ.
ROZMÍSTĚNÍ VÝSADEB SE MŮŽE PO VYTYČENÍ VZHLEDEM K MÍSTNÍM OKOLNOSTEM NA ZÁKLADĚ ODSOUHLASENÍ AUTORSKÝM DOZOREM ZMĚNIT.
VEŠKERÉ DODÁVANÉ VEGETAČNÍ PRVKY BUDOU ODPOVÍDAT PŘÍSLUŠNÝM NORMÁM PRO ŠKOLKAŘSKÉ VÝPĚSTKY.
PONECHANÉ STROMY V BLÍZKOSTI MÍST REALIZACE BUDOU ZAJIŠTĚNY PROTI POŠKOZENÍ DLE ZÁSAD OCHRANY STROMŮ NA STAVENIŠTI.
OŠETŘENÍ PONECHANÝCH DŘEVIN PROVEDE POUZE CERTIFIKOVANÝ ARBORISTA.

PŘI VÝSADBĚ A OŠETŘENÍCH STROMŮ A KEŘŮ ŘEZEM BUDOU DODRŽENY PLATNÉ STANDARDY AOPK !

AUTORSKÁ PRÁVA - UPOZORNĚNÍ: Projektová dokumentace je autorským dílem ve smyslu zákona č. 12 / 2000 Sb. (autorský zákon). PROJEKTANT uděluje souhlas s užitím projektové dokumentace pro konkrétní osobu - stavebníka a pro účel zajištění příslušných povolení a realizace stavby na uvedeném místě. Kopírování, zveřejňování a jiné šíření jakékoliv části dokumentace, zejména použití pro projektování či výstavbu jiných staveb nebo použití jinou osobou je zákonem zakázáno. Bez předchozího písemného souhlasu PROJEKTANTA nelze provádět změny projektu či stavby prováděné podle tohoto projektu. Veškerá práva vlastníků autorských práv jsou vyhrazena a chráněna zákonem. Porušení autorských práv je trestné a bude stíháno podle trestního zákona.

název stavby:	**REVITALIZACE ULIČNÍ ZELENĚ - JAROMĚŘ, LOKALITA NA PTÁKÁCH: SO 05 ULICE NA PTÁKÁCH**	**stupeň:** **datum:** **č. zakázky:**	DPS 07.2019 2018/52
výkres:	04. KÓTOVANÁ SITUACE VEGETAČNÍCH A TECHNICKÝCH PRVKŮ - jižní část - sever, 1:200	**paré:**	

autor:
green4plan s.r.o.
Vysokov 191, 549 12 Vysokov
IČ: 288 57 097, DIČ: CZ288 57 097
Hlavní projektant: Ing. et Ing. Barbora Májková
Projektanti: Ing. Vojtěch Kučera, Ing. Jana Palgutová,
Ing. Marie Ptašková, Ing. Michaela Maixnerová

klient:
Město Jaroměř
nám. Československé armády 16
551 01 Jaroměř

kontaktní osoba: Ing. Petr Filipec,
vedoucí odboru životního prostředí MěÚ