detail umístění stromu a ochranné mříže, 1:25

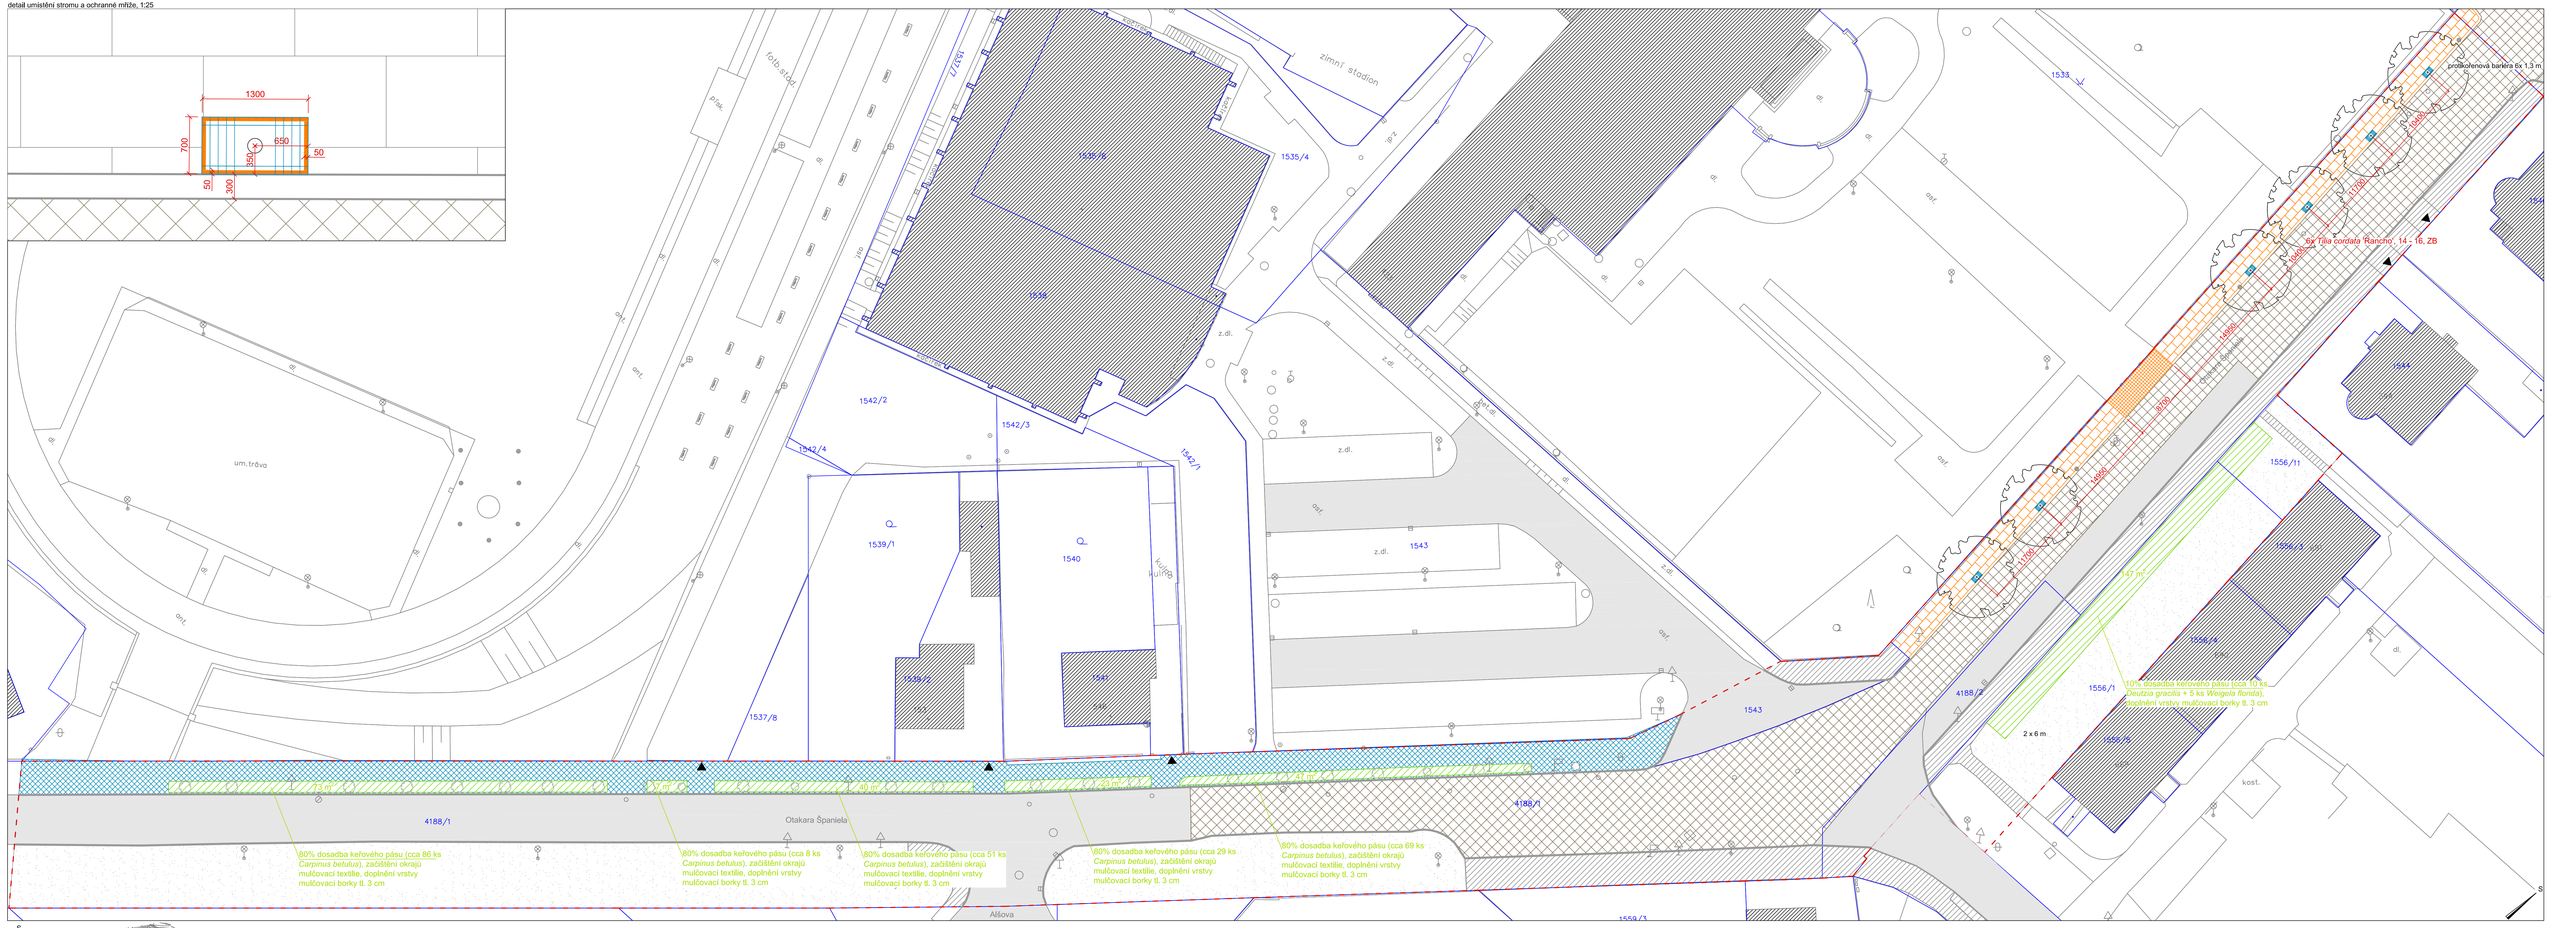

přehledová situace 1:7500

legenda

- strom listnatý navržený
- strom listnatý stávající
- dosadba keřového pásu stávajícími druhy
- trávník stávající
- stromová mříž
- obrubník silniční stávající
- betonový panel k ukotvení ochranné mříže
- asfalt - stávající
- žulová kostka - stávající (silnice)
- dlažba betonová - stávající
- dlažba betonová - navržená - řešeno samostatnou PD
- dlažba - žulová mozaika
- protikořenová bariéra
- hranice řešeného území
- 1631/1 hranice parcel, parcelní číslo

VÝSADBA VEGETAČNÍCH PRVKŮ

STROMY

název latinský	název český	počet kusů
Tilia cordata 'Rancho'	lípa srdčitá	6

Pozn.: Stromy jsou sázeny do míst stávajících chodníků. Rozebrání dlažby a odstranění podkladních vrstev je oceněno v rámci Nezpůsobilých výdajů. 100% výměna půdy v jamce nahrazuje štěrkové podloží chodníků.

DOSADBA KEŘŮ

název latinský	název český	počet kusů
Carpinus betulus	habr obecný	243
Deutzia gracilis	trojpuk něžný	10
Weigela florida	vigélie květnatá	5

TECHNICKÉ PRVKY

typ prvku	celková délka (m)	počet (ks)
betonový panel	24	
stromová mříž		6
protikořenová bariéra - netkaná textilie, šířka 1 m	8	

PROJEKTOVÁ DOKUMENTACE ZPRACOVANÁ V PROSINCI 2015, AKTUALIZACE ČERVENEC 2019

PŘED ZAHÁJENÍM VŠECH PRACÍ BUDOU VYTYČENY INŽENÝRSKÉ SÍTĚ PŘÍSLUŠNÝMI SPRÁVCI SÍTÍ A BUDE PROVEDENA JEJICH OCHRANA. PŘI VEŠKERÝCH PRACÍCH JE NUTNÉ POSTUPOVAT TAK, ABY NEDOŠLO K POŠKOZENÍ SÍTÍ.
VEŠKERÉ VÝSADBY BUDOU PŘED ZAPOČETÍM PRACÍ VYTYČENY A ODSOUHLASENY AUTORSKÝM DOZOREM.
VZHLEDEM K NEPŘESNOSTI VSTUPNÍCH PODKLADŮ NEMUSÍ NAVRŽENÉ ROZESTUPY A ROZMÍSTĚNÍ VÝSADEB A NAVRŽENÝCH TECHNICKÝCH A STAVEBNÍCH PRVKŮ PŘESNĚ ODPOVÍDAT REALITĚ.
ROZMÍSTĚNÍ VÝSADEB SE MŮŽE PO VYTYČENÍ VZHLEDEM K MÍSTNÍM OKOLNOSTEM NA ZÁKLADĚ ODSOUHLASENÍ AUTORSKÝM DOZOREM ZMĚNIT.
VEŠKERÉ DODÁVANÉ VEGETAČNÍ PRVKY BUDOU ODPOVÍDAT PŘÍSLUŠNÝM NORMÁM PRO ŠKOLKAŘSKÉ VÝPĚSTKY.
PONECHANÉ STROMY V BLÍZKOSTI MÍST REALIZACE BUDOU ZAJIŠTĚNY PROTI POŠKOZENÍ DLE ZÁSAD OCHRANY STROMŮ NA STAVENIŠTI.
OŠETŘENÍ PONECHANÝCH DŘEVIN PROVEDE POUZE CERTIFIKOVANÝ ARBORISTA.

PŘI VÝSADBĚ A OŠETŘENÍCH STROMŮ A KEŘŮ ŘEZEM BUDOU DODRŽENY PLATNÉ STANDARDY AOPK !

SOFTWARE PRIMA - UPGOODWARE Projektová dokumentace je zpracována dílem na zvoulu dílem k Tz. 1800 Sb. autorský zákon. PROJEKTANT vlastní veškeré a výhradní oprávnění pro kvalitní tvůrčí, vlastnickou a jiná duševní oprávnění k předmětu plnění. Objednatel je oprávněn dílo užívat pouze pro účel vyplývající z uzavřené smlouvy o dílo a v rozsahu a za podmínek v ní sjednaných. Bez souhlasu PROJEKTANTA nesmí objednatel dílo jakkoliv zpřístupnit jiným osobám a nesmí jej ani jakkoliv jinak zpřístupnit veřejnosti.
PROJEKTANT tímto prohlašuje, že tento výkres byl vytvořen pouze pro potřeby tohoto projektu. Tento výkres nemá charakter veřejné listiny a nelze jej ani jakkoliv jinak zneužít k jiným účelům, než k jakému byl vytvořen.

název stavby:	**REVITALIZACE ULIČNÍ ZELENĚ - JAROMĚŘ, LOKALITA NA PTÁKÁCH: SO 06 ULICE OTAKARA ŠPANIELA**	**stupeň:**	DPS
		datum:	07.2019
		č. zakázky:	2018/52
výkres:	06a, KÓTOVANÁ SITUACE VEGETAČNÍCH A TECHNICKÝCH PRVKŮ - jižní část, 1:250	**paré:**	

autor:
greenplan s.r.o.
Vysokov 191, 549 12 Vysokov
IČ: 288 57 097, DIČ: CZ288 57 097
Hlavní projektant: Ing. et Ing. Barbora Májková
Projektanti: Ing. Vojtěch Kučera, Ing. Jana Palguttová, Ing. Marie Ptáčková, Ing. Michaela Maixnerová

klient:
Město Jaroměř
nám. Československé armády 16
551 01 Jaroměř
kontaktní osoba: Ing. Petr Filipec, vedoucí odboru životního prostředí MěÚ