




přehledová situace 1:7500

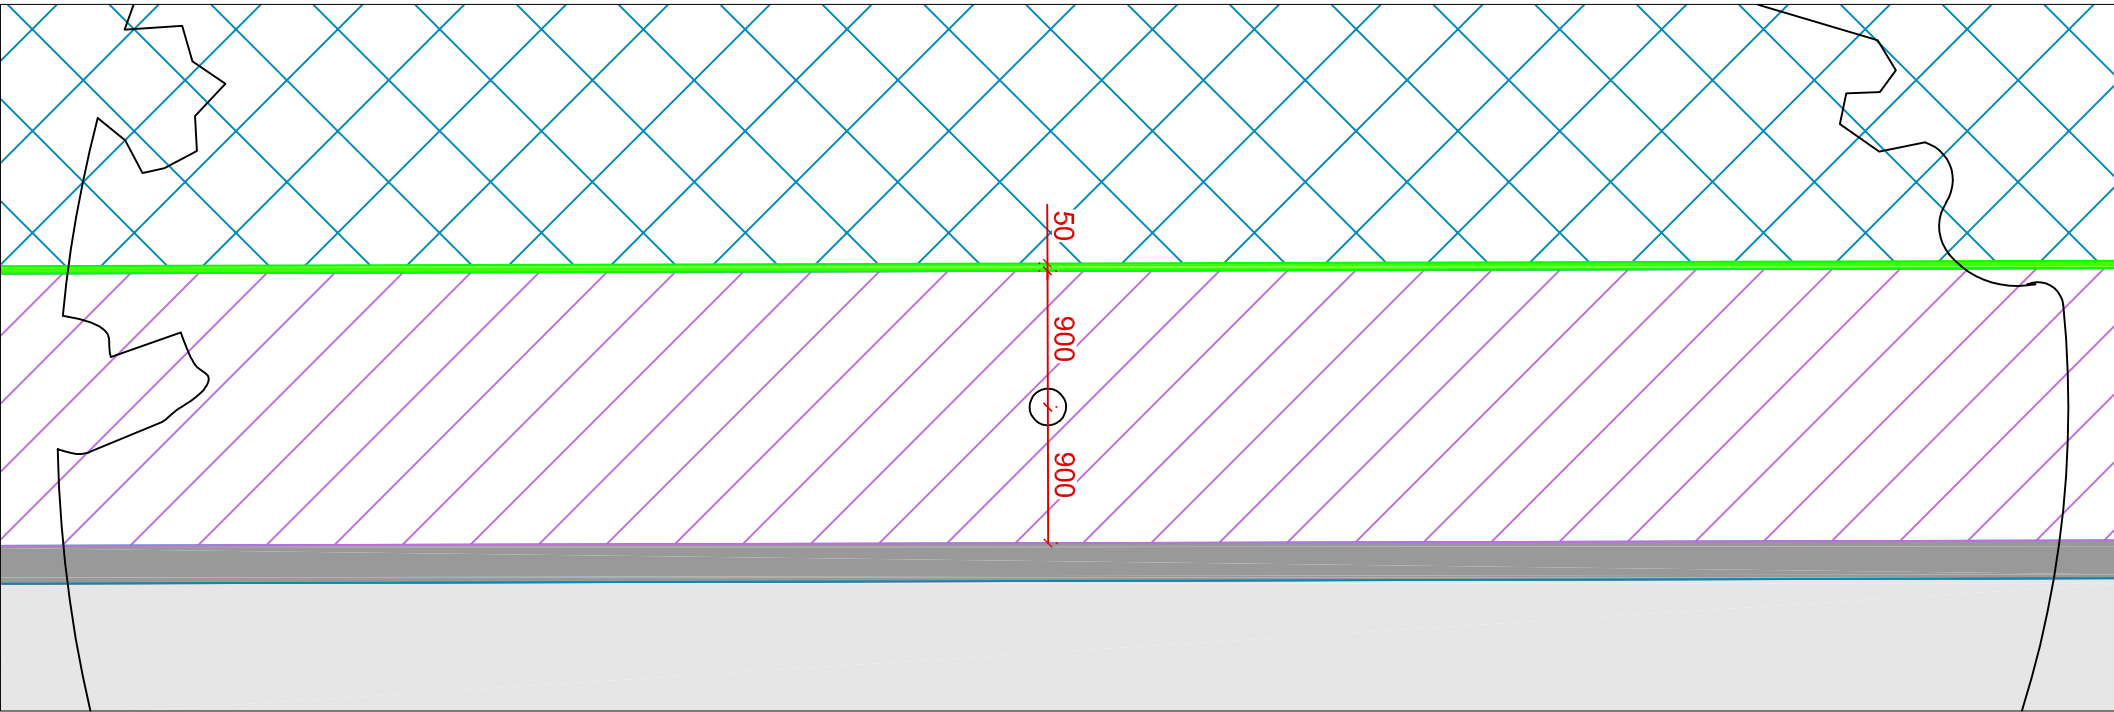

detail umístění stromu - severozápadní strana ulice, 1:50

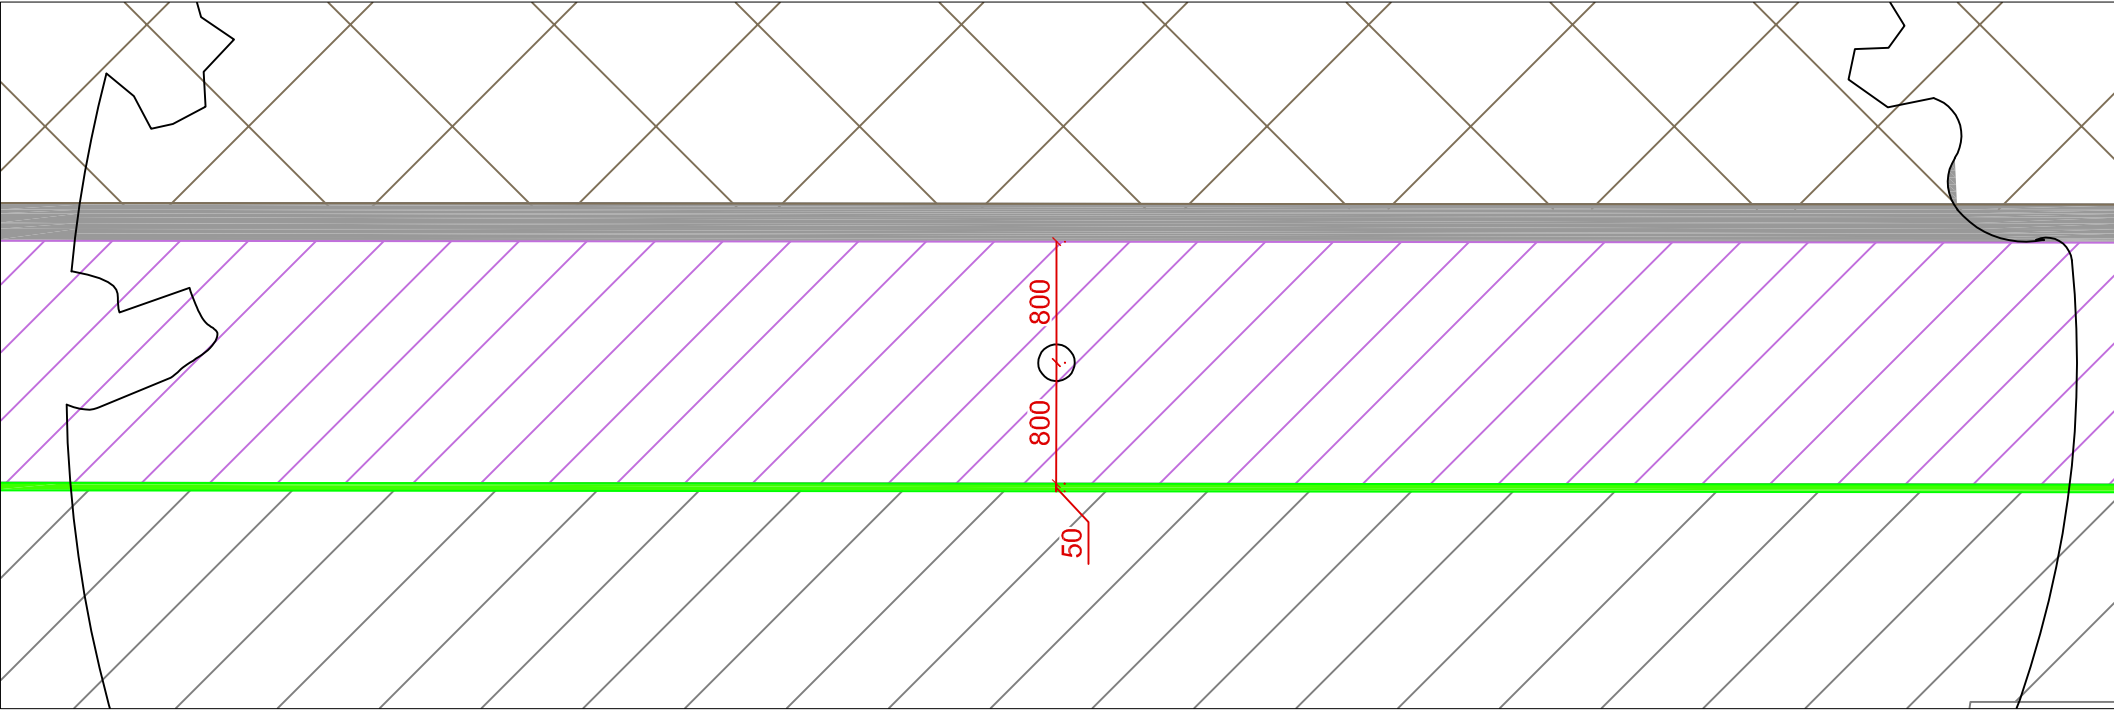


detail umístění stromu - jihovýchodní strana ulice, 1:50

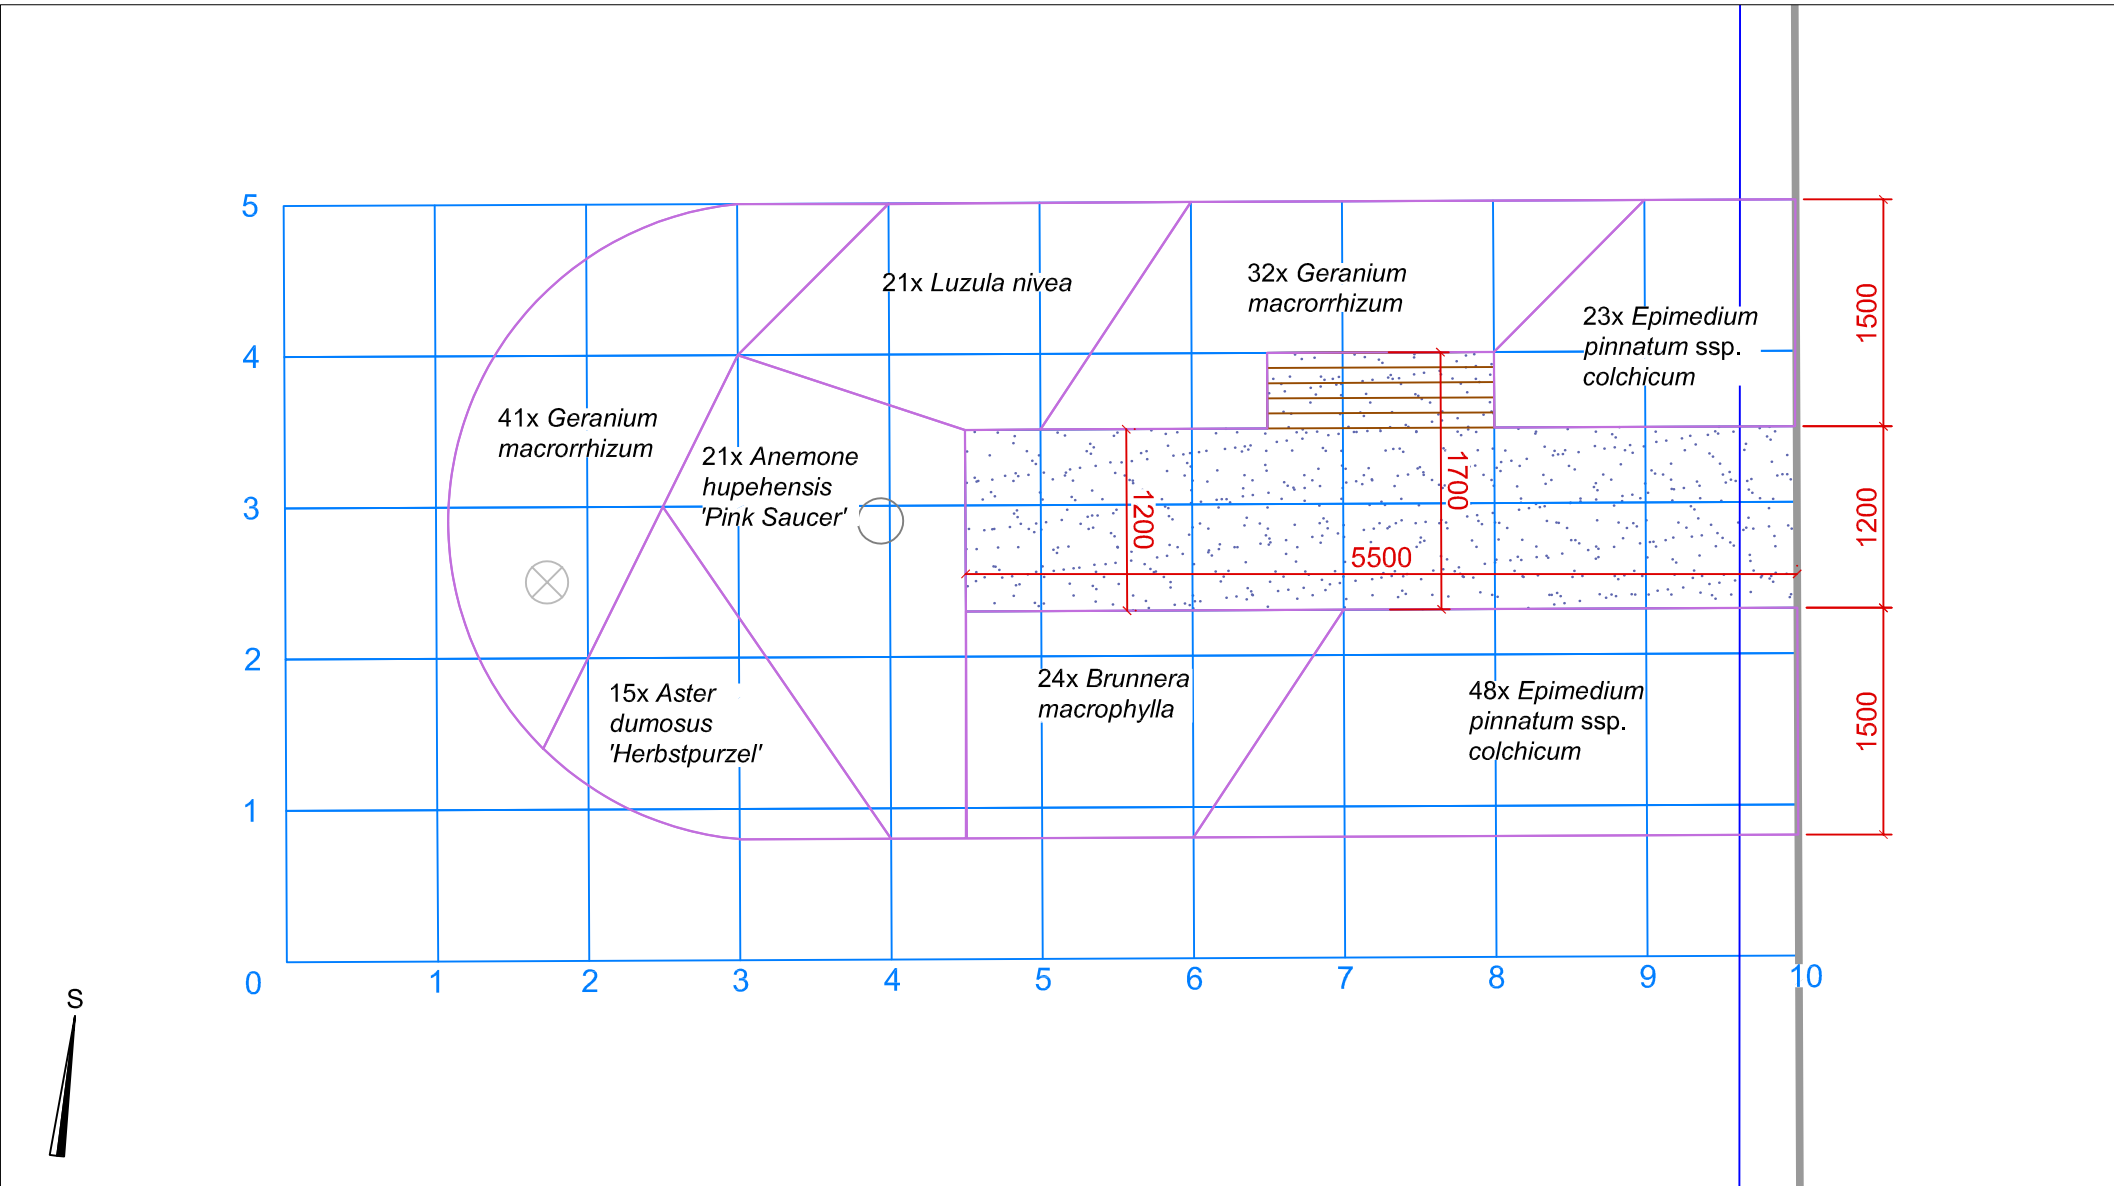


detail plochy u památníku a osazovací plán trvalkových výsadeb, 1:50


výsadbový modul A (8 x 1,8 m), 1:25

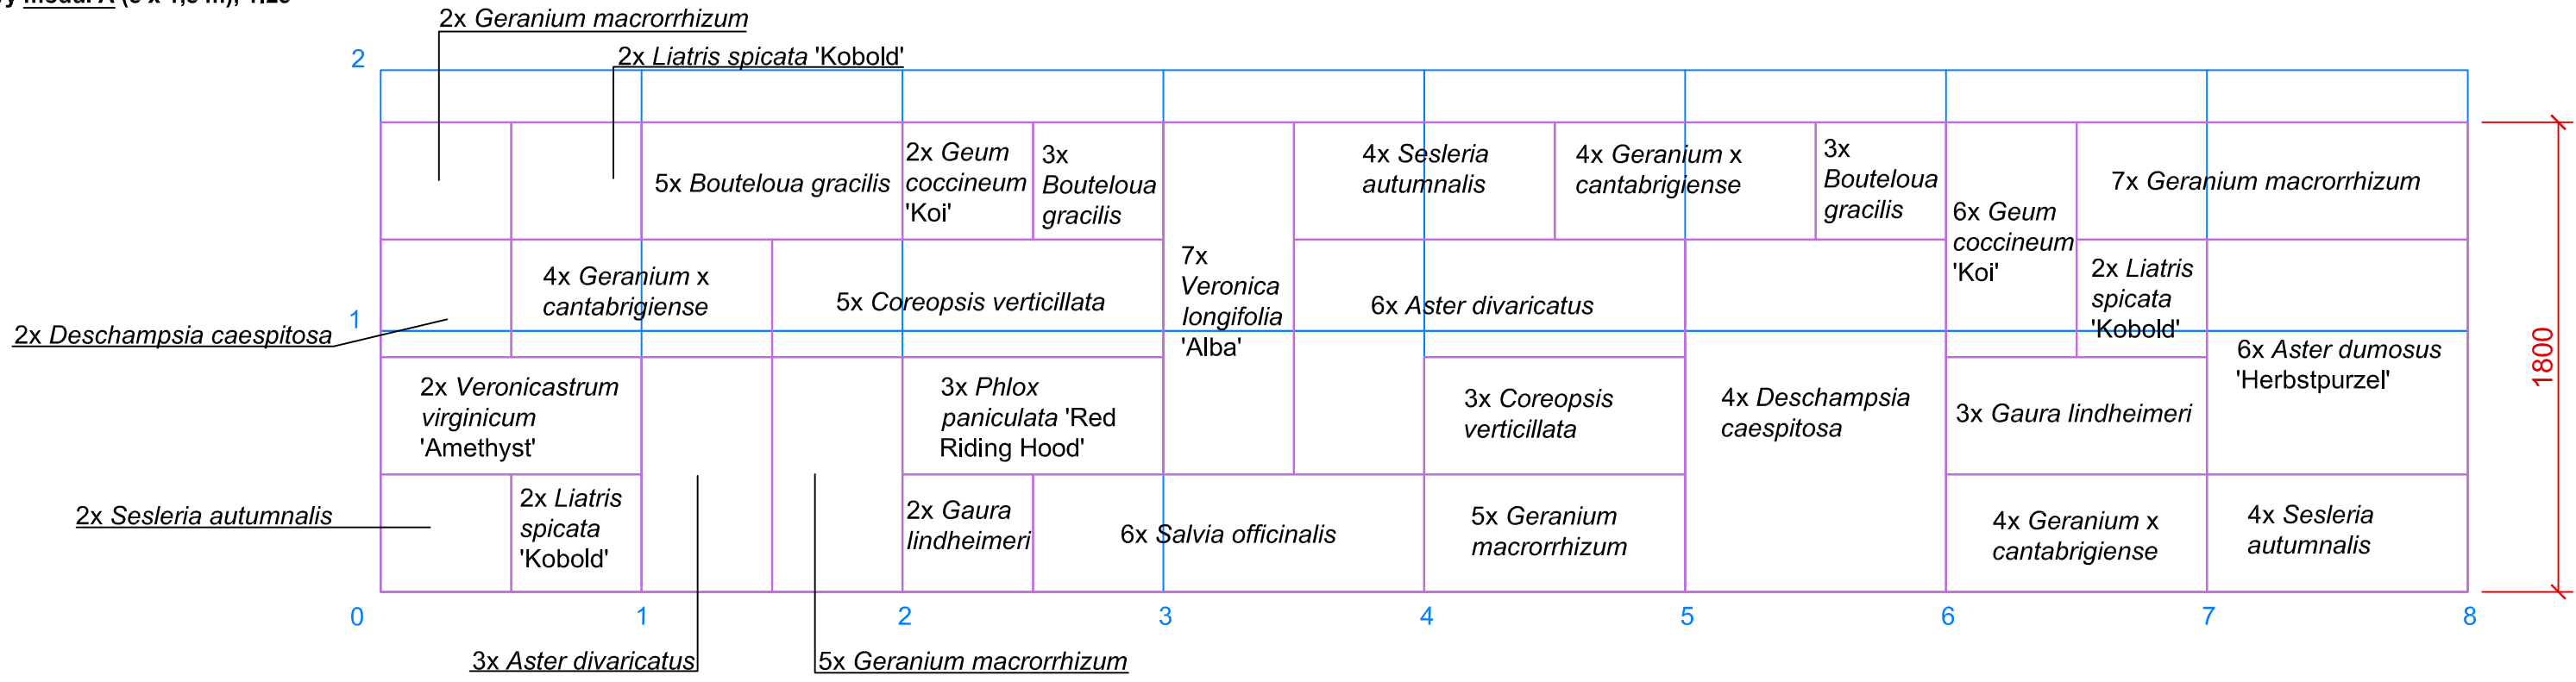


výsadbový modul C (8 x 1,5 m), 1:25

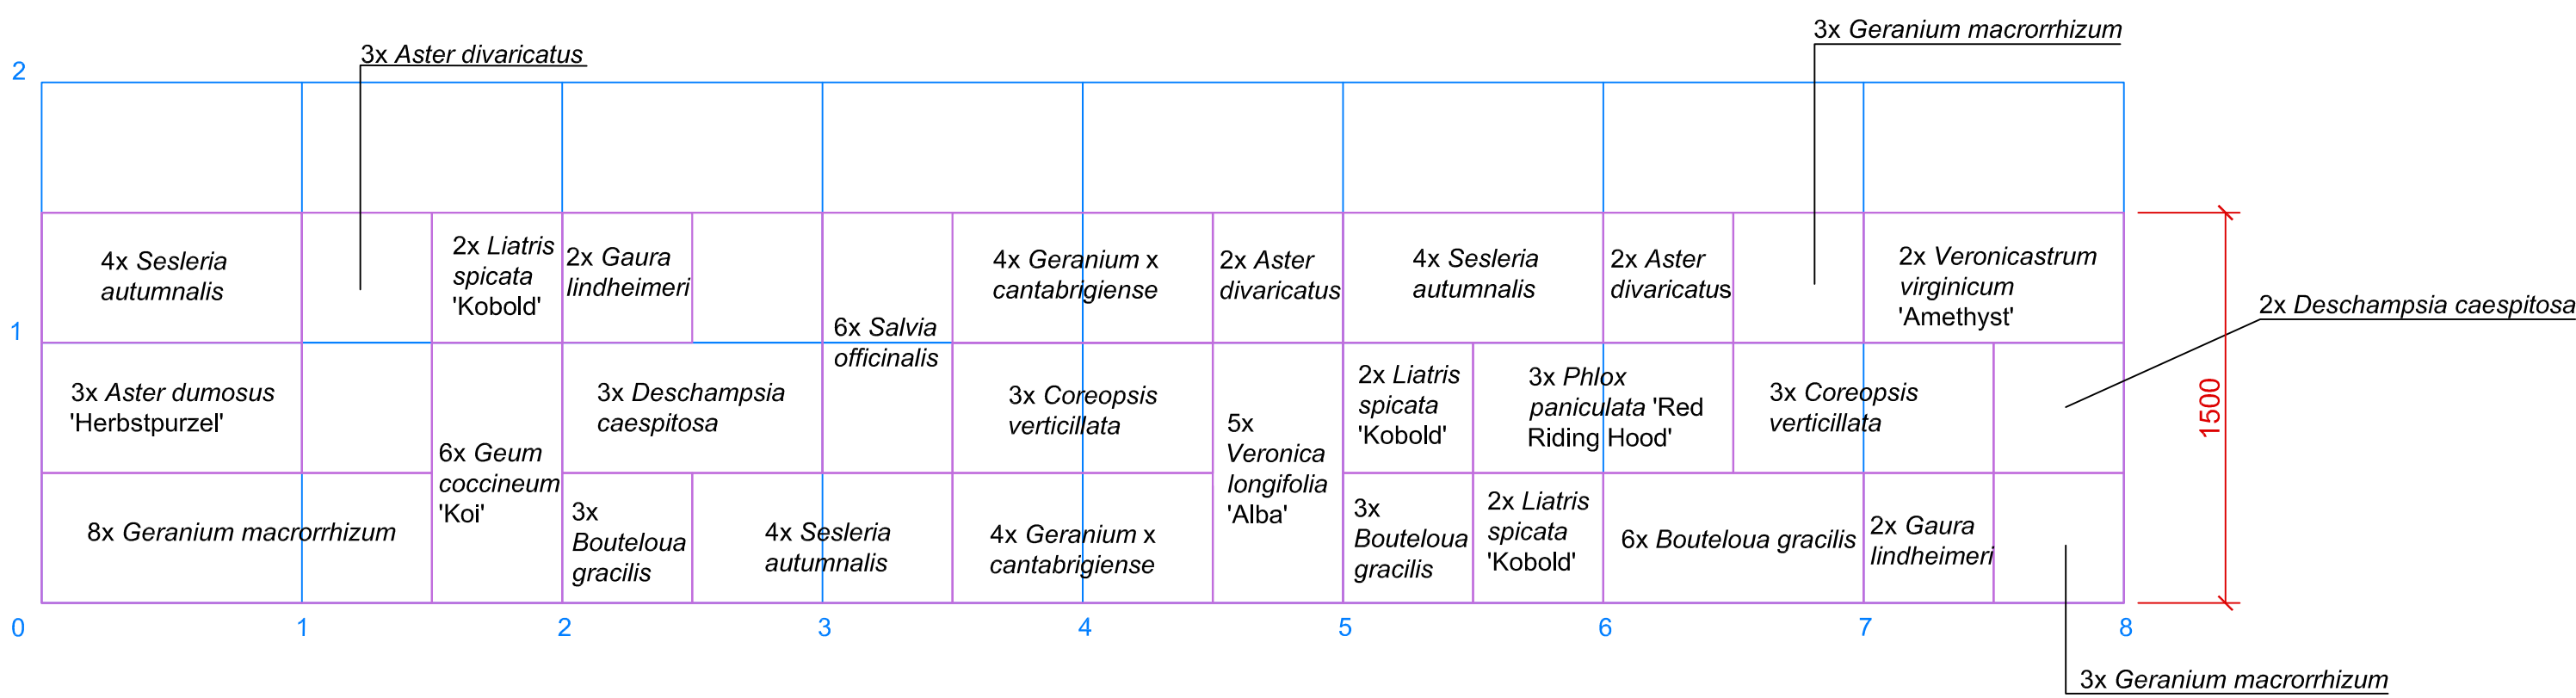

výsadbový modul B (4 x 1,8 m), 1:25

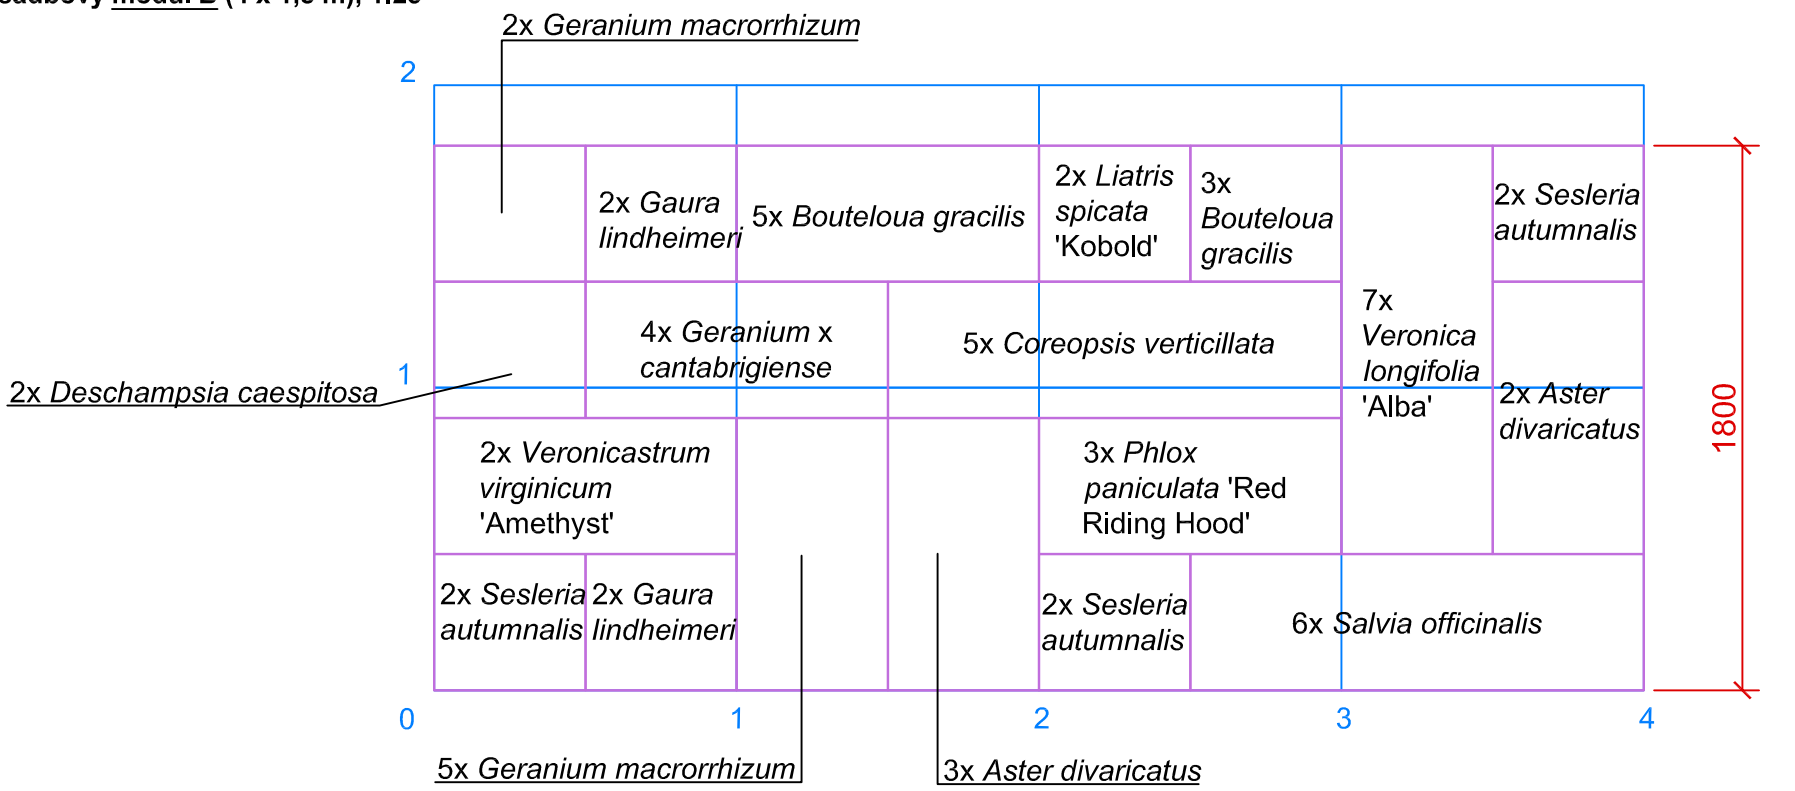

výsadbový modul D (4 x 1,5 m), 1:25

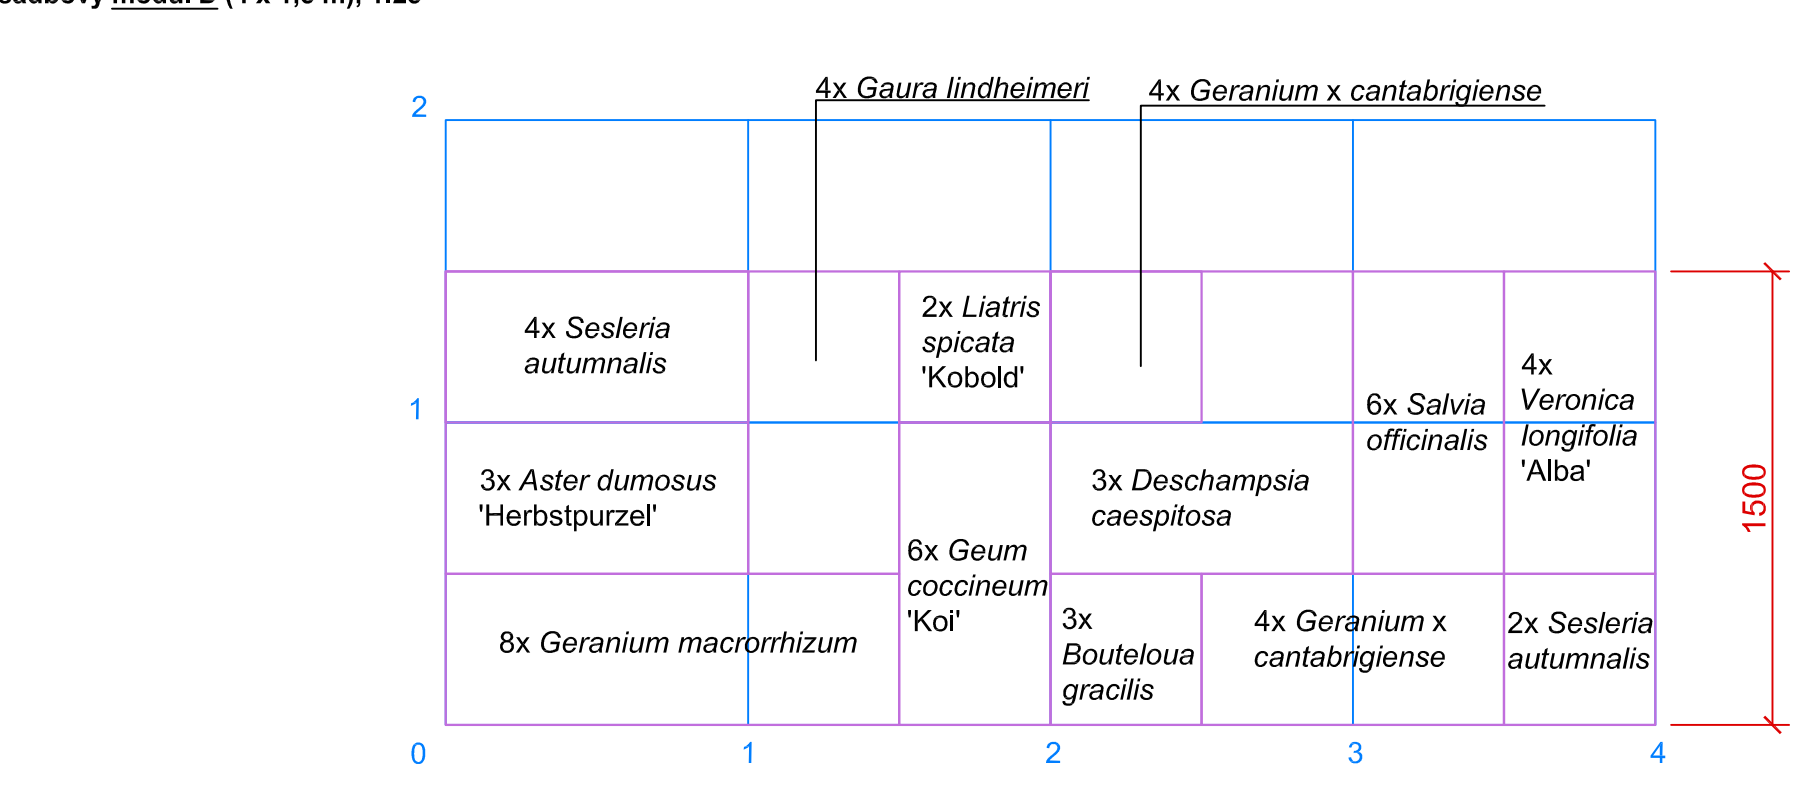

- legenda
- strom listnatý navržený
 - strom listnatý stávající
 - keř solitérní navržený
 - keř solitérní stávající
 - trvalková výsadba
 - trvalková výsadba - výsadbový modul A, 8 x 1,8 m
 - trvalková výsadba - výsadbový modul B, 4 x 1,8 m
 - trvalková výsadba - výsadbový modul C, 8 x 1,5 m
 - trvalková výsadba - výsadbový modul D, 4 x 1,5 m
 - trávník stávající
 - trávník navržený
 - plocha pro sejmutí travního dmu v š. 10 cm - sejmutí dm nahradí vstava omítky š. 10 cm, bude promísená se stávající půdou a povrch upraven a urovňován hráběm
 - plocha odstraněného chodníku - odstranění souvřezný chodníku nahradí zemina š. 50 cm
 - obrubník silniční
 - obrubník zahradní betonový navržený
 - obrubník zahradní plastový navržený
 - asfalt - stávající
 - žulová kostka - stávající (silnice)
 - dlažba betonová - stávající
 - dlažba - žulová mozaika
 - plocha k zamulčování štěrkem
 - lavice parková
 - panáček
 - protikolenná barikada
 - betonový ochranný žlab
 - hranice řešeného území
 - hranice parcel, parcelní díla
 - osazovací plán
 - výsadba trvalek
 - umístění stávajícího stromu (kmen)
 - pomocná mřížka k vykypění výsadeb, 1 x 1 m

VÝSADBA VEGETAČNÍCH PRVKŮ		
VYTŘVÁLE BYLINY		
název latinský	název český	počet kusů
Anemone hepheensis 'Pink Sauer'	sasanka hepějská	21
Aster divaricatus	hvezdnice rozkladitá	282
Aster dumosus 'Herbstpurzel'	hvezdnice křovitá	174
Bouteloua gracilis	moskytůvka něžná	403
Brunnera macrophylla	poměnkovec velkolistý	24
Coreopsis verticillata	křesnočko přeslenité	250
Deschampsia caespitosa	metlice trsnatá	193
Epimedium pinnatum ssp. colchicum	škonice zpeřená	71
Gaura lindheimeri	světkovec Lindheimerův	171
Geranium cantabrigiense	kakost kantabrijský	364
Geranium macrorrhizum	kakost oddenkatý	660
Geum coccineum 'Koi'	kuklik šarlatový	242
Liatris spicata 'Kobold'	šuškarďa klasnatá	204
Luzula nivea	bika sněžná	21
Phlox paniculata 'Red Riding Hood'	plamenka latnatá	108
Salvia officinalis	šalvěj lékařská	228
Sesleria autumnalis	pěchava podzimní	382
Veronica longifolia 'Alba'	rozrazil dlouholistý	234
Veronicastrum virginicum 'Amethyst'	rozrazil vířivský	72

VÝSADBA VEGETAČNÍCH PRVKŮ			
STROMY A SOLITÉRNÍ KEŘE			
název latinský	název český	počet kusů	specifikace
Acer platanoides 'Cleveland'	javor mlč	2	14-16, ZB
Hydrangea paniculata 'Grandiflora'	hortenzie latnatá	2	30-40, Ko
Amelanchier lamarckii	muchovník Lamarckův	27	12-14, ZB

ZALOŽENÍ TRÁVNÍKU	
typ prvku	výměra (m²)
trávník parkový	36

TECHNICKÉ PRVKY		
typ prvku	délka (m)	počet (ks)
lavice parková		1
obrubník zahradní betonový	317	
obrubník zahradní plastový - neviditelný lem	21	
protikolenná barikada - systém vedení kořenu (panel)	58	
betonový ochranný žlab vč. poklopu, d. 1 m	32	

PROJEKTOVÁ DOKUMENTACE ZPRACOVANÁ V PROSINCI 2015, AKTUALIZACE ČERVENEC 2019

PŘED ZAHÁJENÍM VŠECH PRACÍ BUDOU VYTVOŘENY INŽENÝRSKÉ SÍTĚ PŘÍSLUŠNÝMI SPRÁVCI SÍTÍ A BUDE PROVEDENA JEJICH OCHRANA. PŘI VŠECH PRACÍCH JE NUTNÉ POSTUPOVAT TAK, ABY NEDOŠLO K POŠKOZENÍ SÍTÍ. VŠEČERÉ VÝSADBY BUDOU PŘED ZAČETÍM PRACÍ VYTVOŘENY A ODOUHLAŠENY AUTORSKÝM DOZOREM. VZHLÉDEM K NEPŘESNOSTI VSTUPNÍCH PODKLADŮ NEMUSÍ NAVRŽENÝ VÝSADEB A NAVRŽENÝCH TECHNICKÝCH A STAVEBNÍCH PRVKŮ PŘESNĚ ODPOVÍDAT REALITĚ. ROZMÍSTĚNÍ VÝSADEB SE MŮŽE PO VYTVOŘENÍ VZHLÉDEM K MÍSTNÍM OKOLNOSTEM NA ZÁKLADĚ ODOUHLAŠENÍ AUTORSKÝM DOZOREM ZMĚNIT. VŠEČERÉ DODÁVÁNÉ VEGETAČNÍ PRVKY BUDOU ODPOVÍDAT PŘÍSLUŠNÝM NORMATM PRO ŠKOLKÁŘSKÉ VÝPĚSTKY. POŠKOZENÉ STROMY V BLÍZKOSTI MÍST REALIZACE BUDOU ZAJISTĚNY PROTI POŠKOZENÍ DLE ZÁSAD OCHRANY STROMŮ NA STAVEBNÍM. OŠETŘENÍ PONECHANÝCH DŘEVIN PROVEDE POUZE CERTIFIKOVANÝ ARBORISTA.

PŘI VÝSADBĚ A OŠETŘENÍCH STROMŮ A KEŘŮ ŘEZEM BUDOU DODRŽENY PLATNÉ STANDARDY AOPK I

AUTORSKÁ PRÁVA - UPOVĚŘENÍ: Projektová dokumentace je součástí díla a je chráněna autorským právem. Její šíření a užití je omezeno. Všechny práva jsou vyhrazena. Projektová dokumentace je součástí díla a je chráněna autorským právem. Její šíření a užití je omezeno. Všechny práva jsou vyhrazena.	
název stavby:	
REVITALIZACE ULIČNÍ ZELENE - JAROMĚŘ, LOKALITA NA PTAČÁKCH	
SO 06 ULICE OTAKARA SPANĚLA	
výkres:	
04b. KOTOVANÁ SITUACE VEGETAČNÍCH A TECHNICKÝCH PRVKŮ - severní část, 1:250	
autor:	
green4plan s.r.o.	
Výškov 191, 549 12 Výškov	
IČ: 288 57 097, DIČ: CZ288 57 097	
Hlavní projektant: Ing. et Ing. Barbora Májková	
Projektant: Ing. Vojtěch Kudera, Ing. Jana Palgutová, Ing. Marie Plášková, Ing. Michaela Maixnerová	
klient:	
Město Jaroměř	
nám. Československé armády 16	
551 01 Jaroměř	
kontaktní osoba: Ing. Petr Filipcov	
vedoucí odboru životního prostředí MěU	
stupeň: DPS	
datum: 07.2019	
č. zakázky: 2018/52	
paré:	