




osazovací plán - záhon A, 1:50

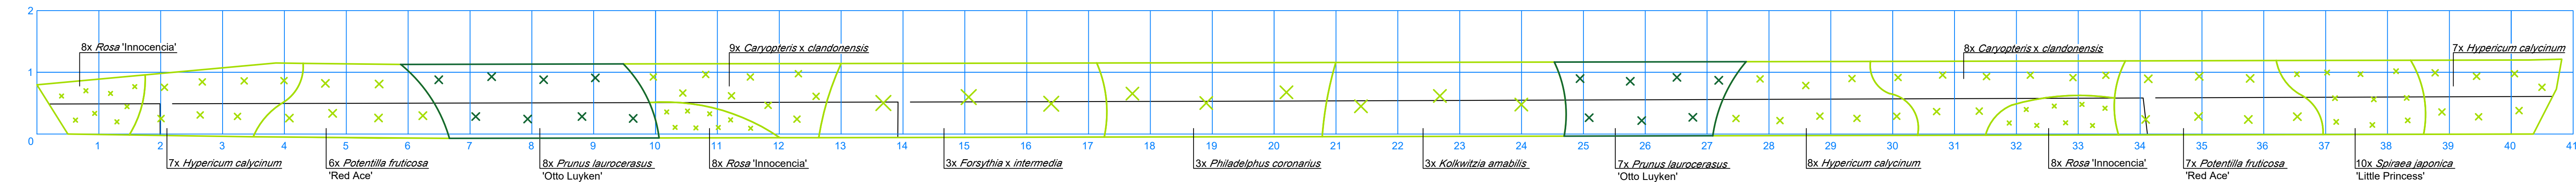

osazovací plán - záhon B, 1:50

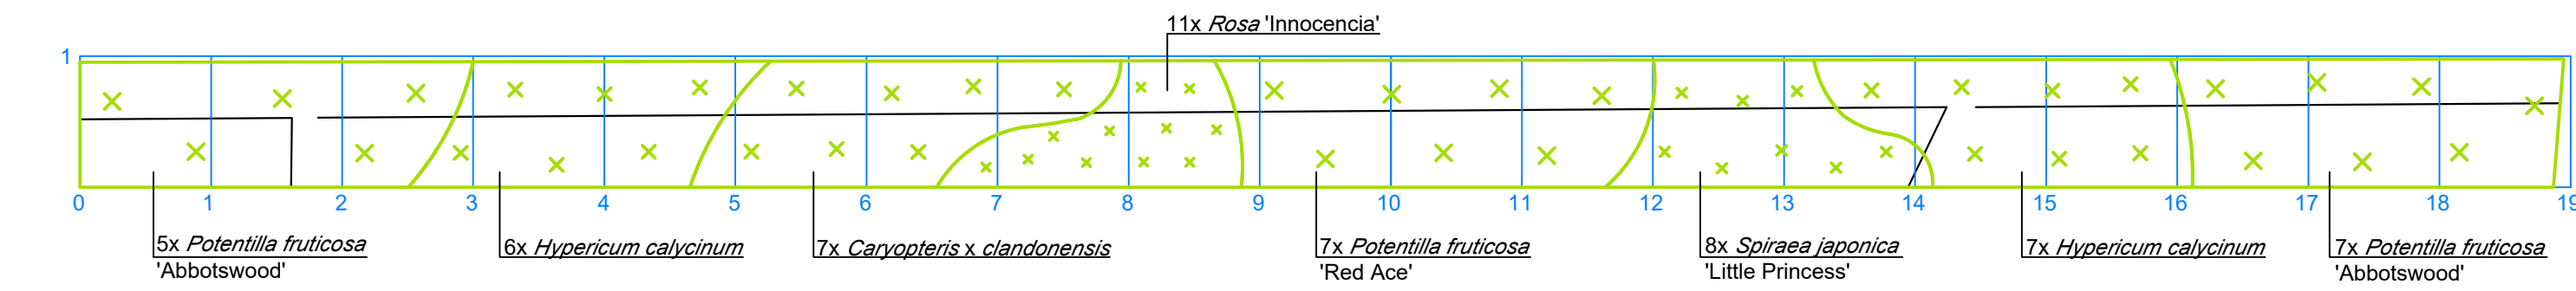

osazovací plán - záhon D, 1:50

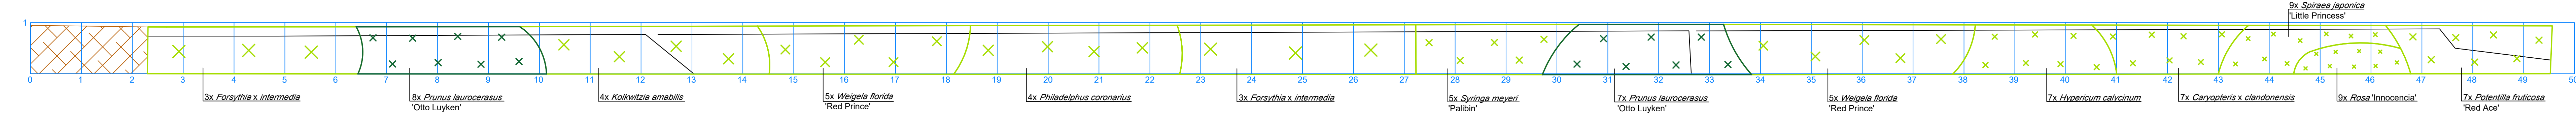

legenda

- strom listnatý navržený
- strom listnatý stávající
- keřová výsadba navržená, výška do 0,5 m
- KEŘE BUDOU DLE POTŘEBY TVAROVÁNY NA POŽADOVANOU VÝŠKU 0,5 M.
- REZ BUDU PROVÁDĚN V ŘEZU TECHNICKÝCH SLUŽEB MĚSTA JAROMĚŘ
- keřová výsadba navržená, výška nad 0,5 m
- plocha k zametování
- plocha pro sejmutí travního dmu v tl. 10 cm - sejmutý dm nahradí vrstva omítky tl. 10 cm, bude promísená se stávající podou a porost upraven a urovňován hrabáním
- obrobok silniční
- asfalt - stávající
- dižba betonová - stávající
- protikořenová bariera
- rozdělení výkresů pro osazovací plány
- hranice řešeného území
- 1631/1

osazovací plán

- keř listnatý opadavý
- keř listnatý stálezelený
- pomocná mřížka k výtčením výsadeb, 1 x 1 m
- protikořenová bariera

VÝSADBA VEGETAČNÍCH PRVKŮ		
KEŘE		
latinský název	český název	počet kusů
<i>Caryopteris x clandonensis</i>	ořechokřídlec klondonský	31
<i>Forsythia x intermedia</i>	žaltos prostřední	9
<i>Hypericum calycinum</i>	trězalka kalíškatá	49
<i>Kolkwitzia amabilis</i>	kolkvicie krásná	7
<i>Philadelphus coronarius</i>	pustoryl věncový	7
<i>Potentilla fruticosa</i> 'Abbotswood'	mochna křovitá	18
<i>Potentilla fruticosa</i> 'Red Ace'	mochna křovitá	33
<i>Prunus laurocerasus</i> 'Otto Luyken'	bobkověň lékařská	30
<i>Rosa</i> 'Innocencia'	růže pokrymá	55
<i>Spiraea japonica</i> 'Little Princess'	lavoník japonský	42
<i>Syringa meyeri</i> 'Palibin'	šalík Meyerův	5
<i>Weigela florida</i> 'Red Prince'	vajgeliá květnatá	10

Pozn.: výsadba keřů nahradí současně plochy trávníku, prostorové dispozice těchto ploch se nemění

TECHNICKÉ PRVKY	
typ prvku	celková délka (m)
protikořenová bariera - nekanán textilie, šířka 0,5 m	123



přehledová situace 1:7500

PROJEKTOVÁ DOKUMENTACE ZPRACOVANÁ V PROSINCI 2015, AKTUALIZACE ČERVENEC 2019

PŘED ZAHÁJENÍM VŠECH PRACÍ BUDOU VYTÝČENY INŽENÝRSKÉ SÍTĚ PŘÍSLUŠNÝMI SPRÁVCI SÍTÍ A BUDE PROVEDENA JEJICH OCHRANA. PŘI VŠEKÝCH PRÁCÍCH JE NUTNÉ POSTUPOVAT TAK, ABY NEDOŠLO K POŠKOZENÍ SÍTĚ.

VEŠKERÉ VÝSADBY BUDOU PŘED ZAPOČETÍM PRACÍ VYTÝČENY A ODOUHLASENY AUTORSKÝM DOZOREM.

VZHLEDEM K NEPŘESNOSTI VSTUPNÍCH PODKLADŮ NEMUSÍ NAVRŽENÉ ROZESTUPY A ROZMÍSTĚNÍ VÝSADEB A NAVRŽENÝCH TECHNICKÝCH A STAVEBNÍCH PRVKŮ PŘESNĚ ODPOVÍDAT REALITĚ.

ROZMÍSTĚNÍ VÝSADEB SE MŮŽE PO VYTÝČENÍ VZHLEDEM K MÍSTNÍM OKOLNOSTEM NA ZÁKLADĚ ODOUHLASENÍ AUTORSKÝM DOZOREM ZMĚNIT.

VEŠKERÉ DODÁVANÉ VEGETAČNÍ PRVKY BUDOU ODPOVÍDAT PŘÍSLUŠNÝM NORMATM PRO ŠKOLKAŘSKÉ VÝPĚSTKY.

PONECHANÉ STROMY V BLÍZKOSTI MÍST REALIZACE BUDOU ZAJIŠTĚNY PROTI POŠKOZENÍ DLE ZÁSAD OCHRANY STROMŮ NA STAVENIŠTĚ.

OŠETŘENÍ PONECHANÝCH DŘEVIN PROVEDE POUZE CERTIFIKOVANÝ ARBORISTA.

PŘI VÝSADBĚ A OŠETŘENÍCH STROMŮ A KEŘŮ REZEM BUDOU DODRŽENY PLATNÉ STANDARDY AOPK I

název stavby:	REVITALIZACE ULIČNÍ ZELENĚ - JAROMĚŘ, LOKALITA NA PTÁKÁCH SO 07 ULICE SMETANOVA	stupeň:	DPS
výkres:	03a. KÓTOVANÁ SITUACE VEGETAČNÍCH A TECHNICKÝCH PRVKŮ - severní část, 1:200	datum:	07.2019
autor:	green4plan s.r.o. Vysokov 191, 549 12 Vysokov IČ: 288 57 097, DIČ: CZ288 57 097 Hlavní projektant: Ing. et Ing. Barbora Májková Projektant: Ing. Vojtěch Kučera, Ing. Jena Palgútová, Ing. Marie Ptázková, Ing. Michaela Maimnerová	č. zakázky:	2018/52
paré:			

autor:
green4plan s.r.o.
Vysokov 191, 549 12 Vysokov
IČ: 288 57 097, DIČ: CZ288 57 097
Hlavní projektant: Ing. et Ing. Barbora Májková
Projektant: Ing. Vojtěch Kučera, Ing. Jena Palgútová,
Ing. Marie Ptázková, Ing. Michaela Maimnerová

klent:
Město Jaroměř
nám. Československé armády 16
551 01 Jaroměř

kontaktní osoba: Ing. Petr Pilpec,
vedoucí odboru životního prostředí MěU