osazovací plán - záhon E, 1:50

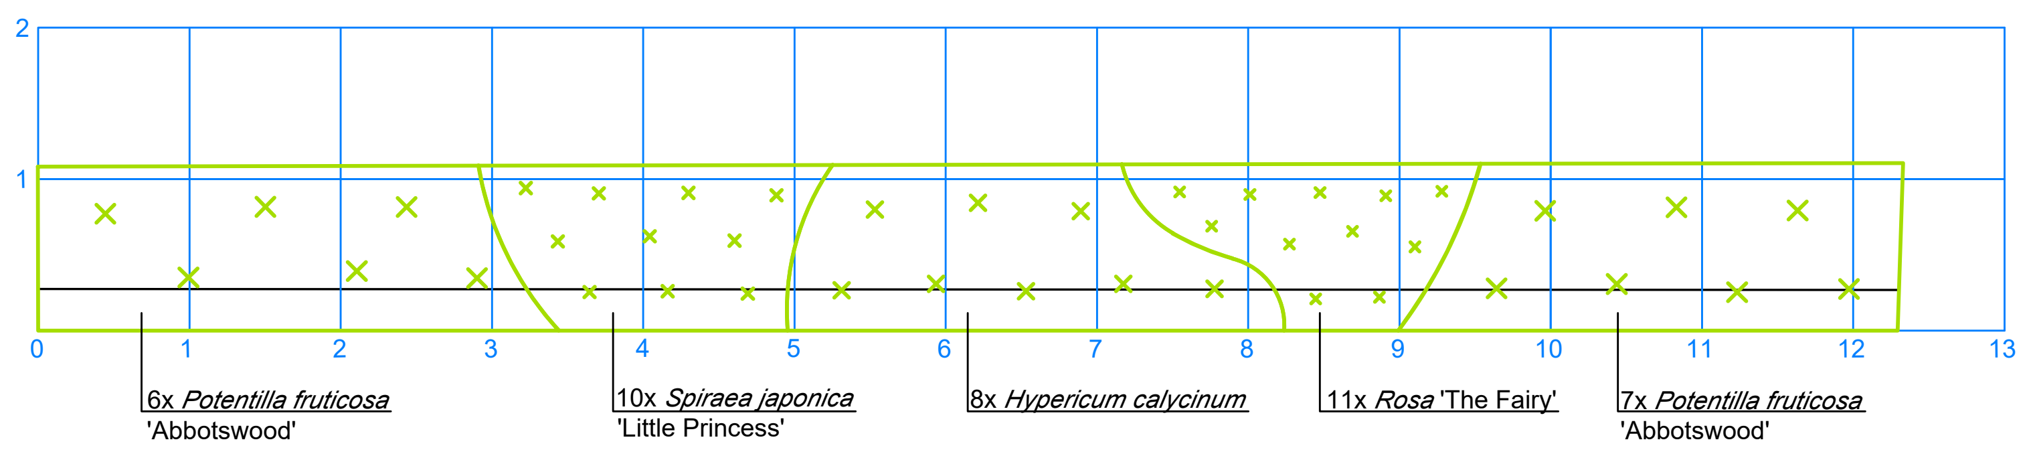

osazovací plán - záhon F, 1:50

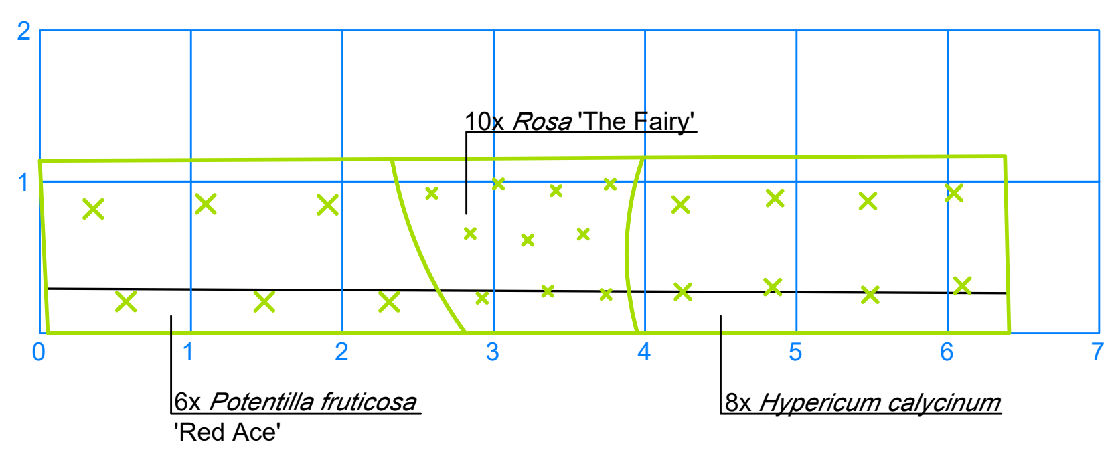

osazovací plán - záhon G, 1:50

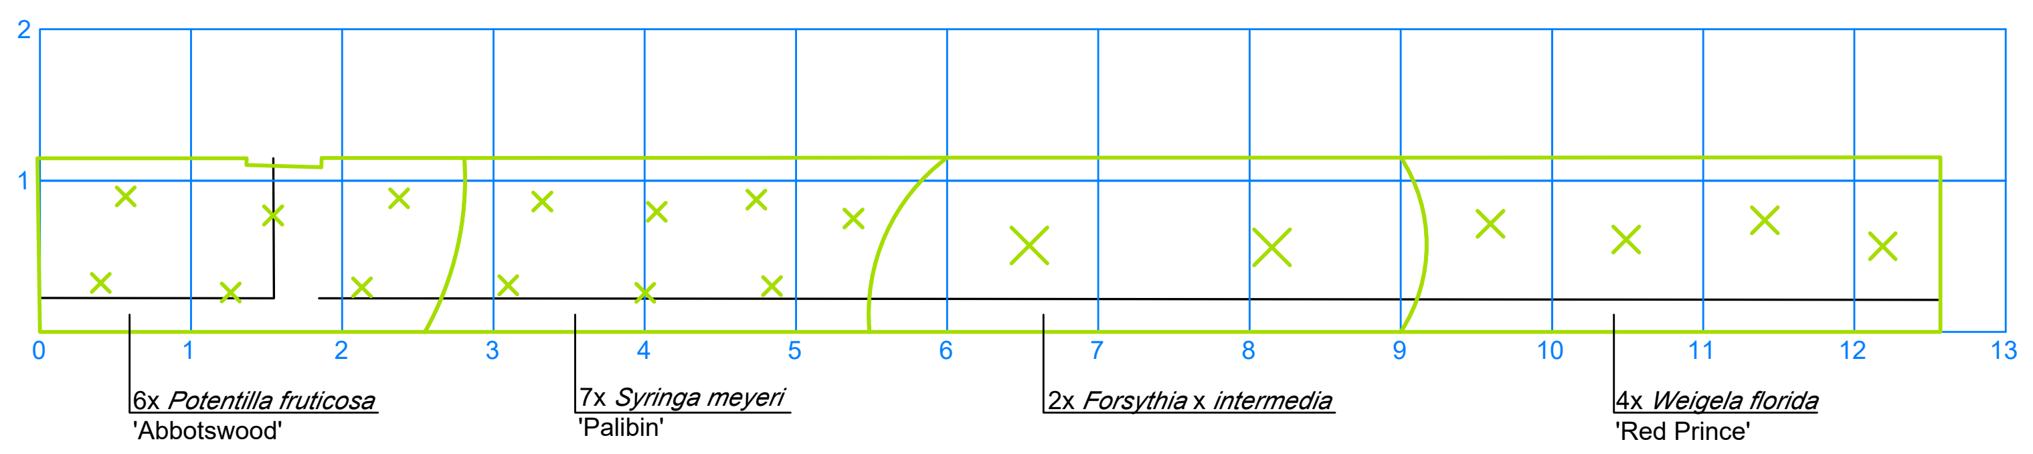

osazovací plán - záhon H, 1:50

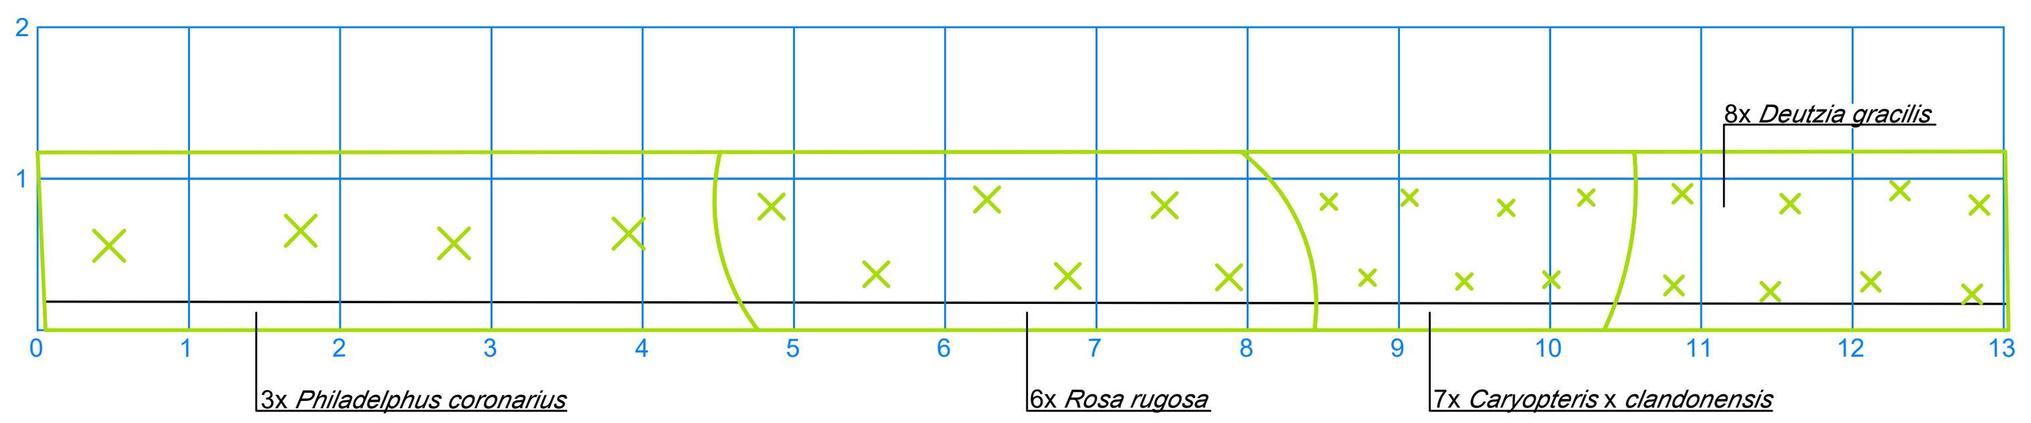

osazovací plán - záhon I, 1:50

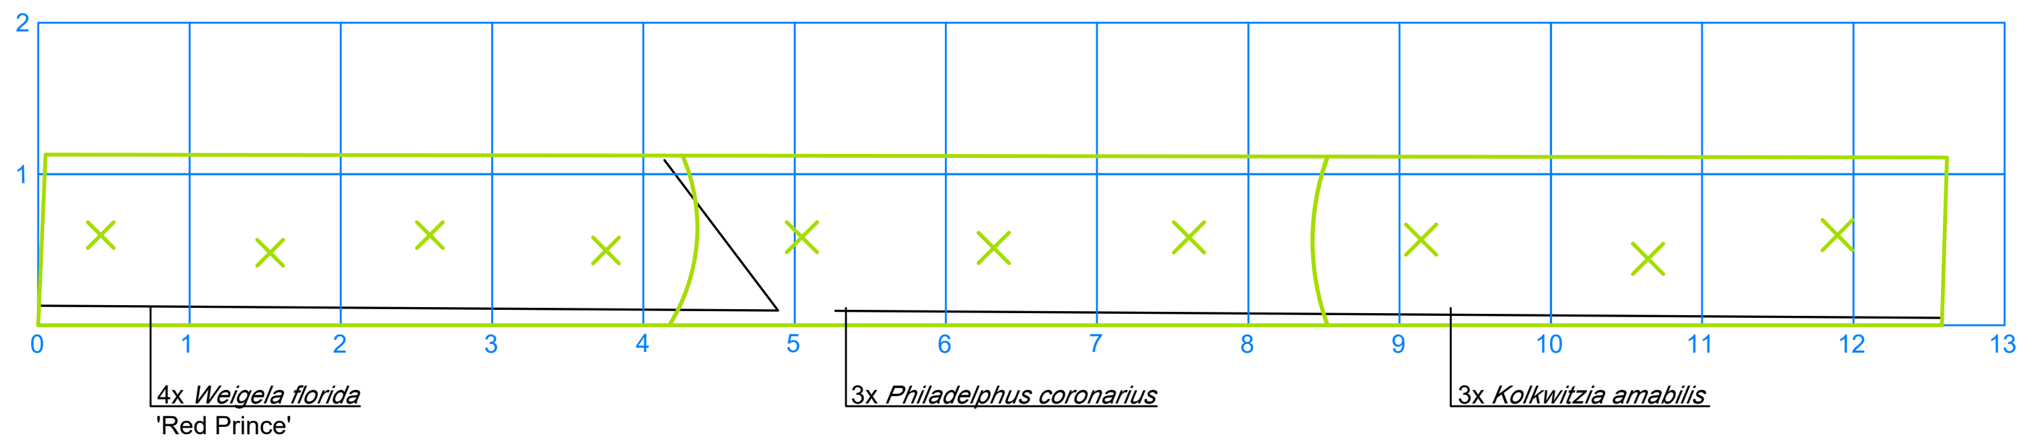

osazovací plán - záhon J, 1:50

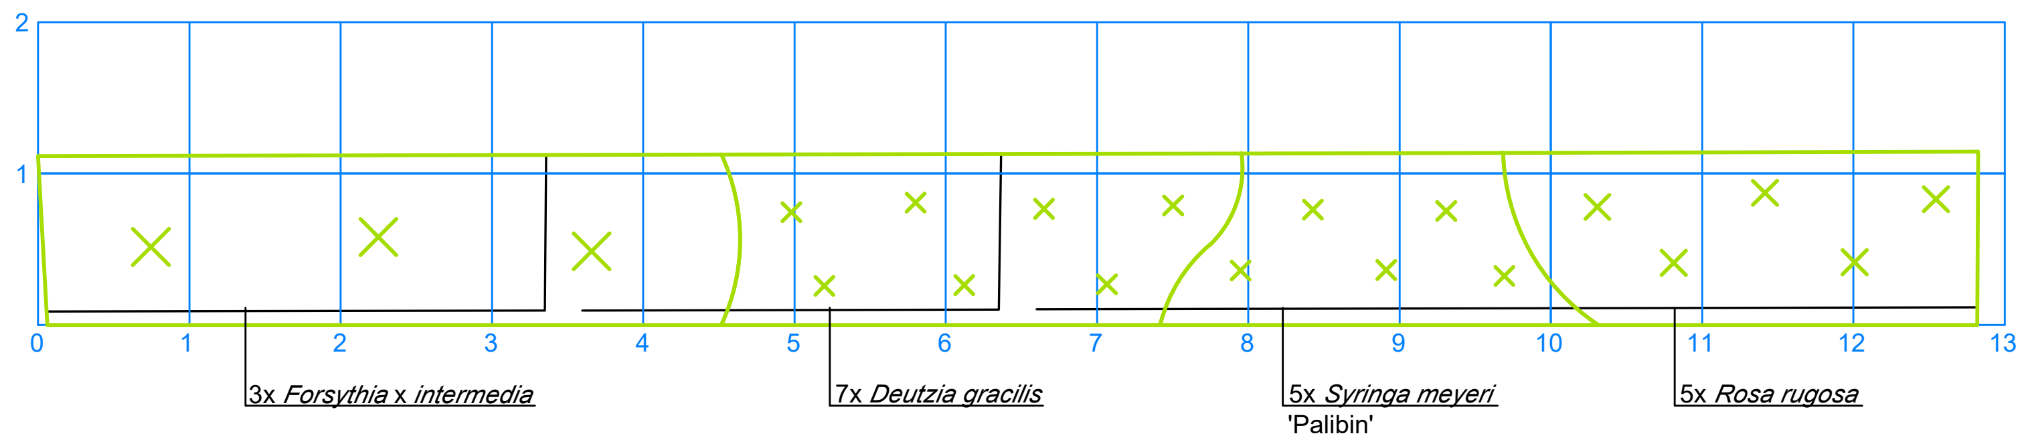

osazovací plán - záhon K, 1:50

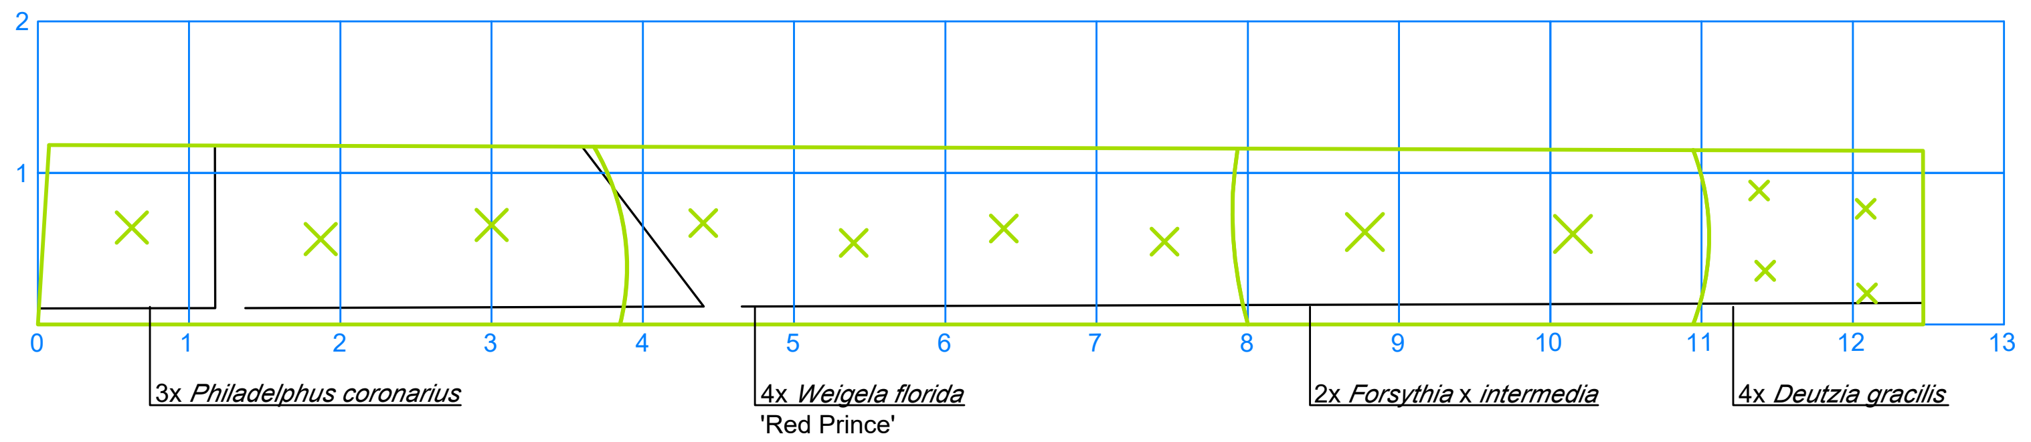

osazovací plán - záhon L, 1:50

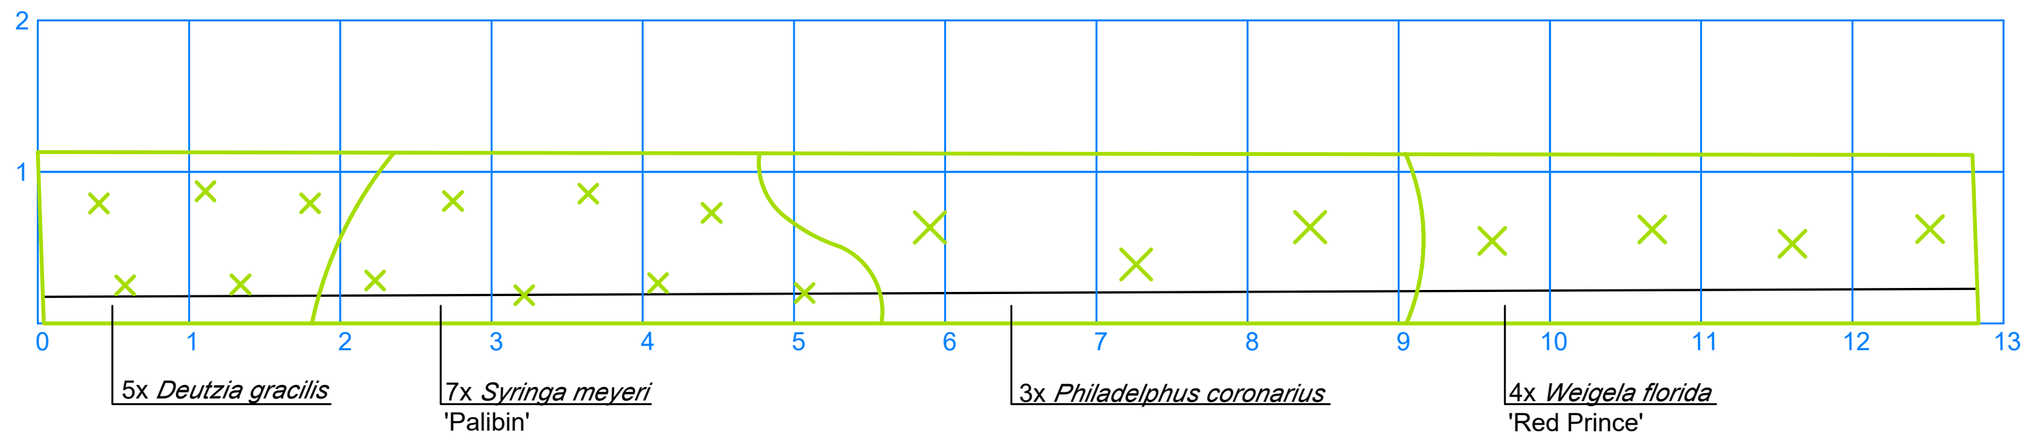

osazovací plán - záhon M, 1:50

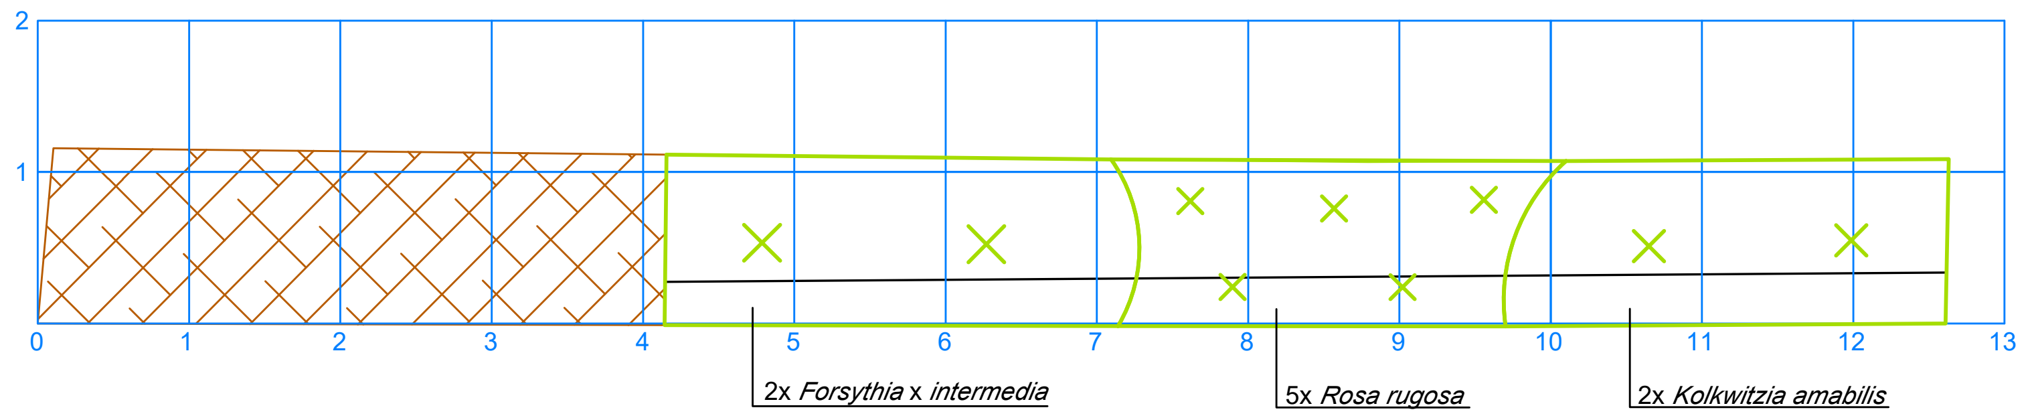

osazovací plán - záhon N, 1:50

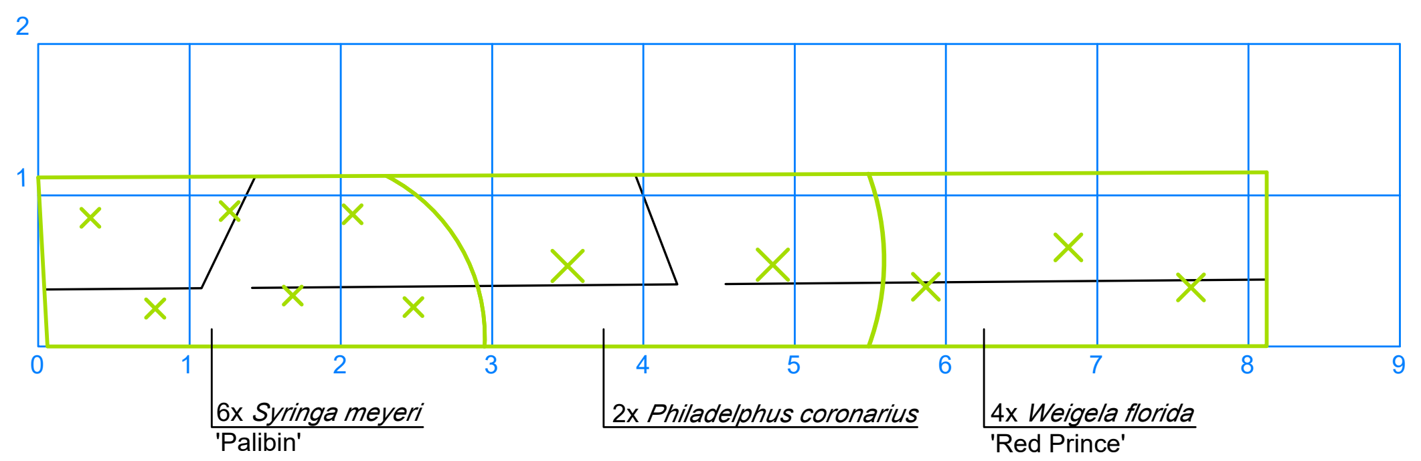

přehledová situace 1:7500

legenda

●	strom listnatý navržený
○	strom listnatý stávající
▨	keřová výsadba navržená, výška do 0,5 m **KEŘE BUDOU DLE POTŘEBY TVAROVÁNY NA POŽADOVANOU VÝŠKU 0,5 M. ŘEZ BUDE PROVÁDĚN V REŽII TECHNICKÝCH SLUŽEB MĚSTA JAROMĚŘ.**
▨	keřová výsadba navržená, výška nad 0,5 m
▩	plocha k zamulčování
⬚	plocha pro sejmutí travního drnu v tl. 10 cm - sejmutý drn nahradí vrstva ornice tl. 10 cm, bude promísena se stávající půdou a povrch upraven a urovnán hrabáním
▬	obrubník silniční
▭	asfalt - stávající
▨	dlažba betonová - stávající
—	protikořenová bariéra
- - -	rozdělení výkresů pro osazovací plány
- - -	hranice řešeného území
1631/1	hranice parcel, parcelní číslo

osazovací plán

☒	keř listnatý opadavý
☒	keř listnatý stálezelený
⊞	pomocná mřížka k vytyčení výsadeb, 1 x 1 m
—	protikořenová bariéra

VÝSADBA VEGETAČNÍCH PRVKŮ		
KEŘE		
latinský název	**český název**	**počet kusů**
Caryopteris x clandonensis	ořechokřídlec klandonský	7
Deutzia gracilis	trojpuk něžný	24
Forsythia × intermedia	zlatice prostřední	9
Hypericum calycinum	třezalka kalíškatá	16
Kolkwitzia amabilis	kolkvície krásná	5
Philadelphus coronarius	pustoryl věncový	14
Potentilla fruticosa 'Abbotswood'	mochna křovitá	19
Potentilla fruticosa 'Red Ace'	mochna křovitá	6
Rosa 'The Fairy'	růže pokryvná	21
Rosa rugosa	růže svraskalá	16
Spiraea japonica 'Little Princess'	tavolník japonský	10
Syringa meyeri 'Palibin'	šeřík Meyerův	25
Weigela florida 'Red Prince'	vajgélie květnatá	20

Pozn.: výsadba keřů nahradí současné plochy trávníku, prostorové dispozice těchto ploch se nemění

TECHNICKÉ PRVKY	
typ prvku	**celková délka (m)**
protikořenová bariéra - netkaná textilie, šířka 0,5 m	121

PROJEKTOVÁ DOKUMENTACE ZPRACOVANÁ V PROSINCI 2015, AKTUALIZACE ČERVENEC 2019

PŘED ZAHÁJENÍM VŠECH PRACÍ BUDOU VYTYČENY INŽENÝRSKÉ SÍTĚ PŘÍSLUŠNÝMI SPRÁVCI SÍTÍ A BUDE PROVEDENA JEJICH OCHRANA. PŘI VEŠKERÝCH PRACÍCH JE NUTNÉ POSTUPOVAT TAK, ABY NEDOŠLO K POŠKOZENÍ SÍTÍ.
VEŠKERÉ VÝSADBY BUDOU PŘED ZAPOČETÍM PRACÍ VYTYČENY A ODSOUHLASENY AUTORSKÝM DOZOREM.
VZHLEDEM K NEPŘESNOSTI VSTUPNÍCH PODKLADŮ NEMUSÍ NAVRŽENÉ ROZESTUPY A ROZMÍSTĚNÍ VÝSADEB A NAVRŽENÝCH TECHNICKÝCH A STAVEBNÍCH PRVKŮ PŘESNĚ ODPOVÍDAT REALITĚ.
ROZMÍSTĚNÍ VÝSADEB SE MŮŽE PO VYTYČENÍ VZHLEDEM K MÍSTNÍM OKOLNOSTEM NA ZÁKLADĚ ODSOUHLASENÍ AUTORSKÝM DOZOREM ZMĚNIT.
VEŠKERÉ DODÁVANÉ VEGETAČNÍ PRVKY BUDOU ODPOVÍDAT PŘÍSLUŠNÝM NORMÁM PRO ŠKOLKAŘSKÉ VÝPĚSTKY.
PONECHANÉ STROMY V BLÍZKOSTI MÍST REALIZACE BUDOU ZAJIŠTĚNY PROTI POŠKOZENÍ DLE ZÁSAD OCHRANY STROMŮ NA STAVENIŠTI.
OŠETŘENÍ PONECHANÝCH DŘEVIN PROVEDE POUZE CERTIFIKOVANÝ ARBORISTA.

PŘI VÝSADBĚ A OŠETŘENÍCH STROMŮ A KEŘŮ ŘEZEM BUDOU DODRŽENY PLATNÉ STANDARDY AOPK !

AUTORSKÁ PRÁVA - UPOZORNĚNÍ: Projektová dokumentace je autorským dílem ve smyslu zákona č. 12 / 2000 Sb. (autorský zákon). PROJEKTANT uděluje souhlas s užitím projektové dokumentace pro konkrétní osobu - stavebníka a pro účel zajištění příslušných povolení a realizace stavby na uvedeném místě. Kopírování, zveřejňování a jiné šíření jakékoliv části dokumentace, zejména použití pro projektování či výstavbu jiných staveb nebo použití jinou osobou je zákonem zakázáno. Bez předchozího písemného souhlasu PROJEKTANTA nelze provádět změny projektu či stavby prováděné podle tohoto projektu. Veškerá práva vlastníků autorských práv jsou vyhrazena a chráněna zákonem. Porušení autorských práv je trestné a bude stíháno podle trestního zákona.

název stavby:	**REVITALIZACE ULIČNÍ ZELENĚ - JAROMĚŘ, LOKALITA NA PTÁKÁCH** **SO 07 ULICE SMETANOVA**	**stupeň:** **datum:** **č. zakázky:**	DPS 07.2019 2018/52
výkres:	03b. KÓTOVANÁ SITUACE VEGETAČNÍCH A TECHNICKÝCH PRVKŮ - jižní část, 1:200	**paré:**	

green4plan

autor:
green4plan s.r.o.
Vysokov 191, 549 12 Vysokov
IČ: 288 57 097, DIČ: CZ288 57 097
Hlavní projektant: Ing. et Ing. Barbora Májková
Projektanti: Ing. Vojtěch Kučera, Ing. Jana Palgutová,
Ing. Marie Ptašková, Ing. Michaela Maixnerová

klient:
Město Jaroměř
nám. Československé armády 16
551 01 Jaroměř

kontaktní osoba: Ing. Petr Filipec,
vedoucí odboru životního prostředí MěÚ