
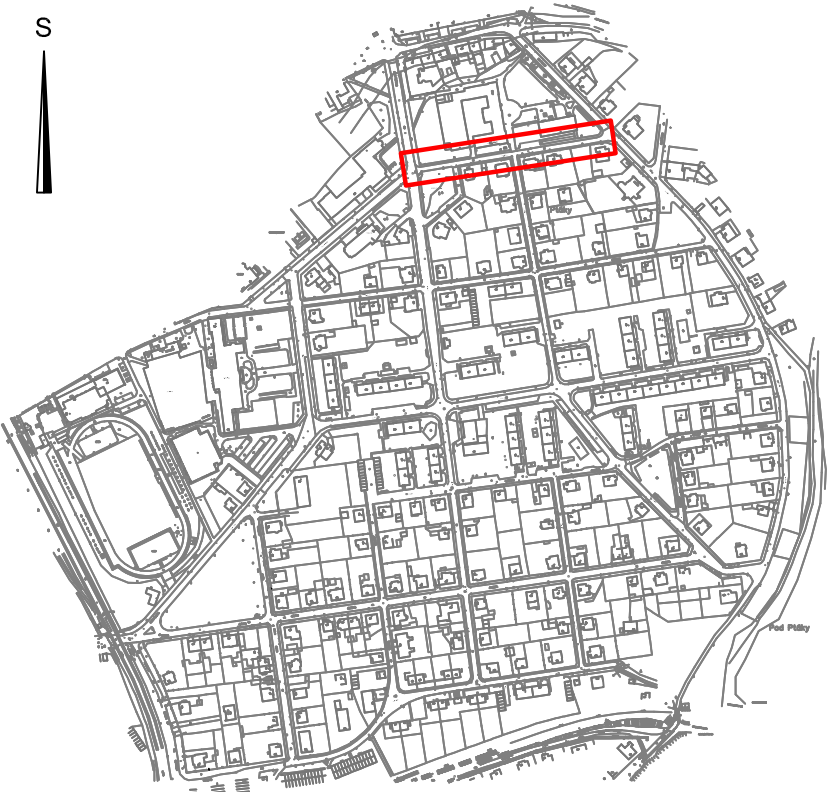


kótovaná situace 1:250

detail výsadby keřového pásu 1:50

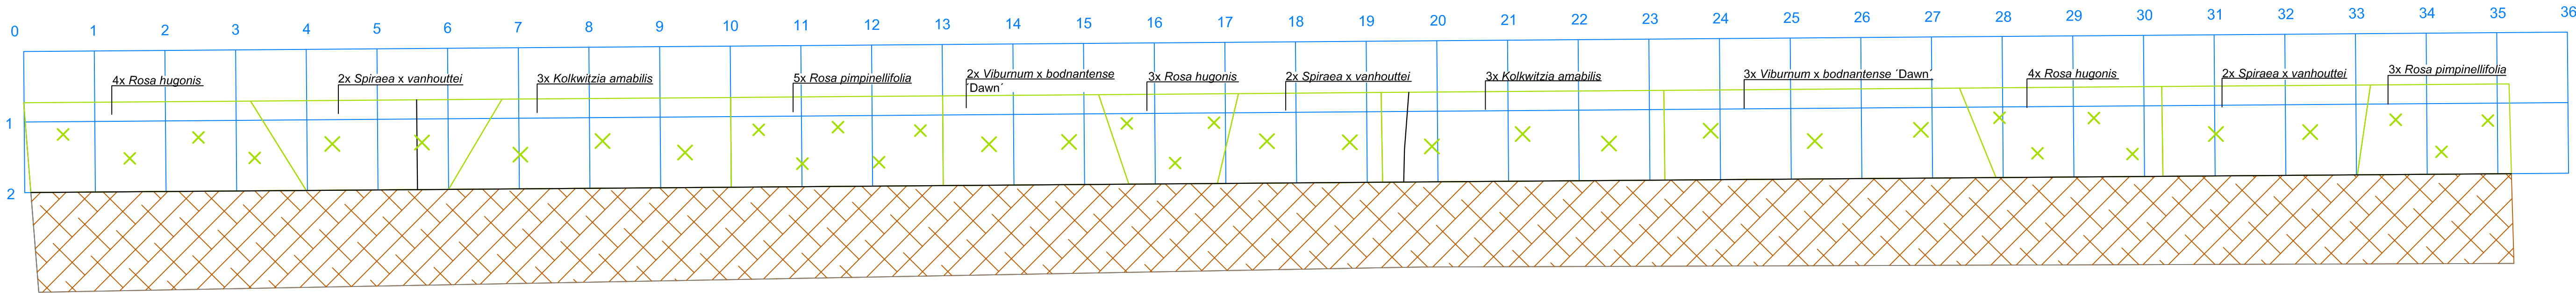

přehledová situace 1:7500

legenda

- strom listnatý navržený
- strom listnatý navržený k ošetření
- strom listnatý stávající
- keřová výsadba navržená, výška nad 0,5 m
- trávník stávající
- plocha k zamulčování
- obrubník silniční
- obrubník zahradní
- asfalt - stávající
- žulová kostka - stávající (silnice)
- dlažba betonová - stávající
- dlažba - žulová mozaika
- protikofenová bariéra
- hranice řešeného území
- hranice parcel, parcelní číslo

osazovací plán

- keř listnatý opadavý
- pomocná mřížka k vytyčení výsadeb, 1 x 1 m
- protikofenová bariéra

Por. č. stromu	Identifikační atributy		Taxační atributy							Kvalitativní atributy										Poznámka	Technologie ošetření: zdravotní řez
	Taxon (rod, druh) latinsky	Taxon (rod, druh) český	Výška (m)	Báze koruny (m)	Průměr koruny (cm)	Obvod kmene (cm)	Průměr kmene na pátezu (cm)	Vývojové stadium 1-5	Fyziologická vitalita 1-5	Poranění kmene 1-2	Poranění koruny 1-2	Suché části koruny 1-2	Dutiny 1-3	Snížení stability 1-3	Jiné 1-3	Biomech. vitalita celku 1-3	Sadovnícká hodnota 1-5				
264	Quercus robur 'Fastigiata'	dub letní	18	2	10	283	117	4	3	1	1	2	1	1		1	3	choroš	X		
265	Quercus robur 'Fastigiata'	dub letní	14	1,5	8	144	60	4	3	1	2	2	1	1		2	3	jednostranná koruna, choroš	X		
266	Quercus robur 'Fastigiata'	dub letní	18	2	10	251	104	4	3	2	2	2	1	1		1	3	jednostranná koruna, poškozené kořeny a náběhy	X		

VÝSADBA VEGETAČNÍCH PRVKŮ			
STROMY			
název latinský	název český	počet ks	specifikace
Quercus robur 'Fastigiata'	dub letní sloupovitý	5	350 - 400, ZB

VÝSADBA VEGETAČNÍCH PRVKŮ		
KEŘE		
Kolkwitzia amabilis	kolkevie krásná	6
Rosa hugonis	růže Hugova	11
Rosa pimpinellifolia	růže bedrníkolistá	8
Spiraea x vanhouttei	tavolník van Houtteuv	6
Viburnum x bodnantense 'Dawn'	kalina bodnantská	5

TECHNICKÉ PRVKY	
typ prvku	celková délka (m)
protikofenová bariéra - netkaná textilie, šířka 0,5 m	38

PROJEKTOVÁ DOKUMENTACE ZPRACOVANÁ V PROSINCI 2015, AKTUALIZACE ČERVENEC 2019

PŘED ZAHÁJENÍM VŠECH PRACÍ BUDOU VYTÝČENY INŽENÝRSKÉ SÍTĚ PŘÍSLUŠNÝMI SPRÁVCI SÍTÍ A BUDE PROVEDENA JEJICH OCHRANA. PŘI VŠEKÝCH PRACÍCH JE NUTNÉ POSTUPOVAT TAK, ABY NEDOŠLO K POŠKOZENÍ SÍTÍ. VŠEKÉ VÝSADBY BUDOU PŘED ZAPOČETÍM PRACÍ VYTÝČENY A ODSOULÁSENY AUTORSKÝM DOZOREM. VZHLEDEM K NEPŘESNOSTI VSTUPNÍCH PODKLADŮ NEMUSÍ NAVRŽENÉ ROZESTUPY A ROZMÍSTĚNÍ VÝSADEB A NAVRŽENÝCH TECHNICKÝCH A STAVEBNÍCH PRVKŮ PŘESNĚ ODPOVÍDAT REALITĚ. ROZMÍSTĚNÍ VÝSADEB SE MŮŽE PO VYTÝČENÍ VZHLEDEM K MÍSTNÍM OKOLNOSTEM NA ZÁKLADĚ ODSOULÁSENÍ AUTORSKÝM DOZOREM ZMĚNIT. VŠEKÉ DODÁVANÉ VEGETAČNÍ PRVKY BUDOU ODPOVÍDAT PŘÍSLUŠNÝM NORMÁM PRO ŠKOLKAŘSKÉ VÝPĚSTKY. PONECHANÉ STROMY V BLÍZKOSTI MÍST REALIZACE BUDOU ZAJIŠTĚNY PROTI POŠKOZENÍ DLE ZÁSAD OCHRANY STROMŮ NA STAVENÍŠTI. OŠETŘENÍ PONECHANÝCH DŘEVIN PROVEDE POUZE CERTIFIKOVANÝ ARBORISTA.

PŘI VÝSADBĚ A OŠETŘENÍCH STROMŮ A KEŘŮ ŘEZEM BUDOU DODRŽENY PLATNÉ STANDARDY AOPK !

AUTORSKÁ PRÁVA - UPOZORNĚNÍ: Projektová dokumentace je autorským dílem ve smyslu zákona č. 121/2000 Sb. (autorský zákon). PROJEKTANT udrží všechna práva k této projektové dokumentaci pro konkrétní místo - území a pro účel užití této projektové dokumentace a všechny ostatní práva k této projektové dokumentaci budou převedena na Město Jaroměř. PROJEKTANT nese odpovědnost za obsah a správnost této projektové dokumentace. 

název stavby:

**REVITALIZACE ULIČNÍ ZELENĚ - JAROMĚŘ, LOKALITA NA PTÁKÁCH
SO 08 ULICE STUDNIČKOVÁ**

vykres:

03, KÓTOVANÁ SITUACE VEGETAČNÍCH A TECHNICKÝCH PRVKŮ, 1:250, 1:50

autor:

green4plan s.r.o.
Vysokov 191, 549 12 Vysokov
IČ: 288 57 097, DIČ: CZ288 57 097
Hlavní projektant: Ing. et Ing. Barbora Májková
Projektant: Ing. Vojtěch Kučera, Ing. Jana Palgutová,
Ing. Marie Pašková, Ing. Michaela Maixnerová

klient:

Město Jaroměř
nám. Československé armády 16
551 01 Jaroměř

kontaktní osoba: Ing. Petr Filípec,
vedoucí odboru životního prostředí MěÚ