4. ÚPLNÁ AKTUALIZACE ÚAP ORP JAROMĚŘ
Výkres limitů využití území

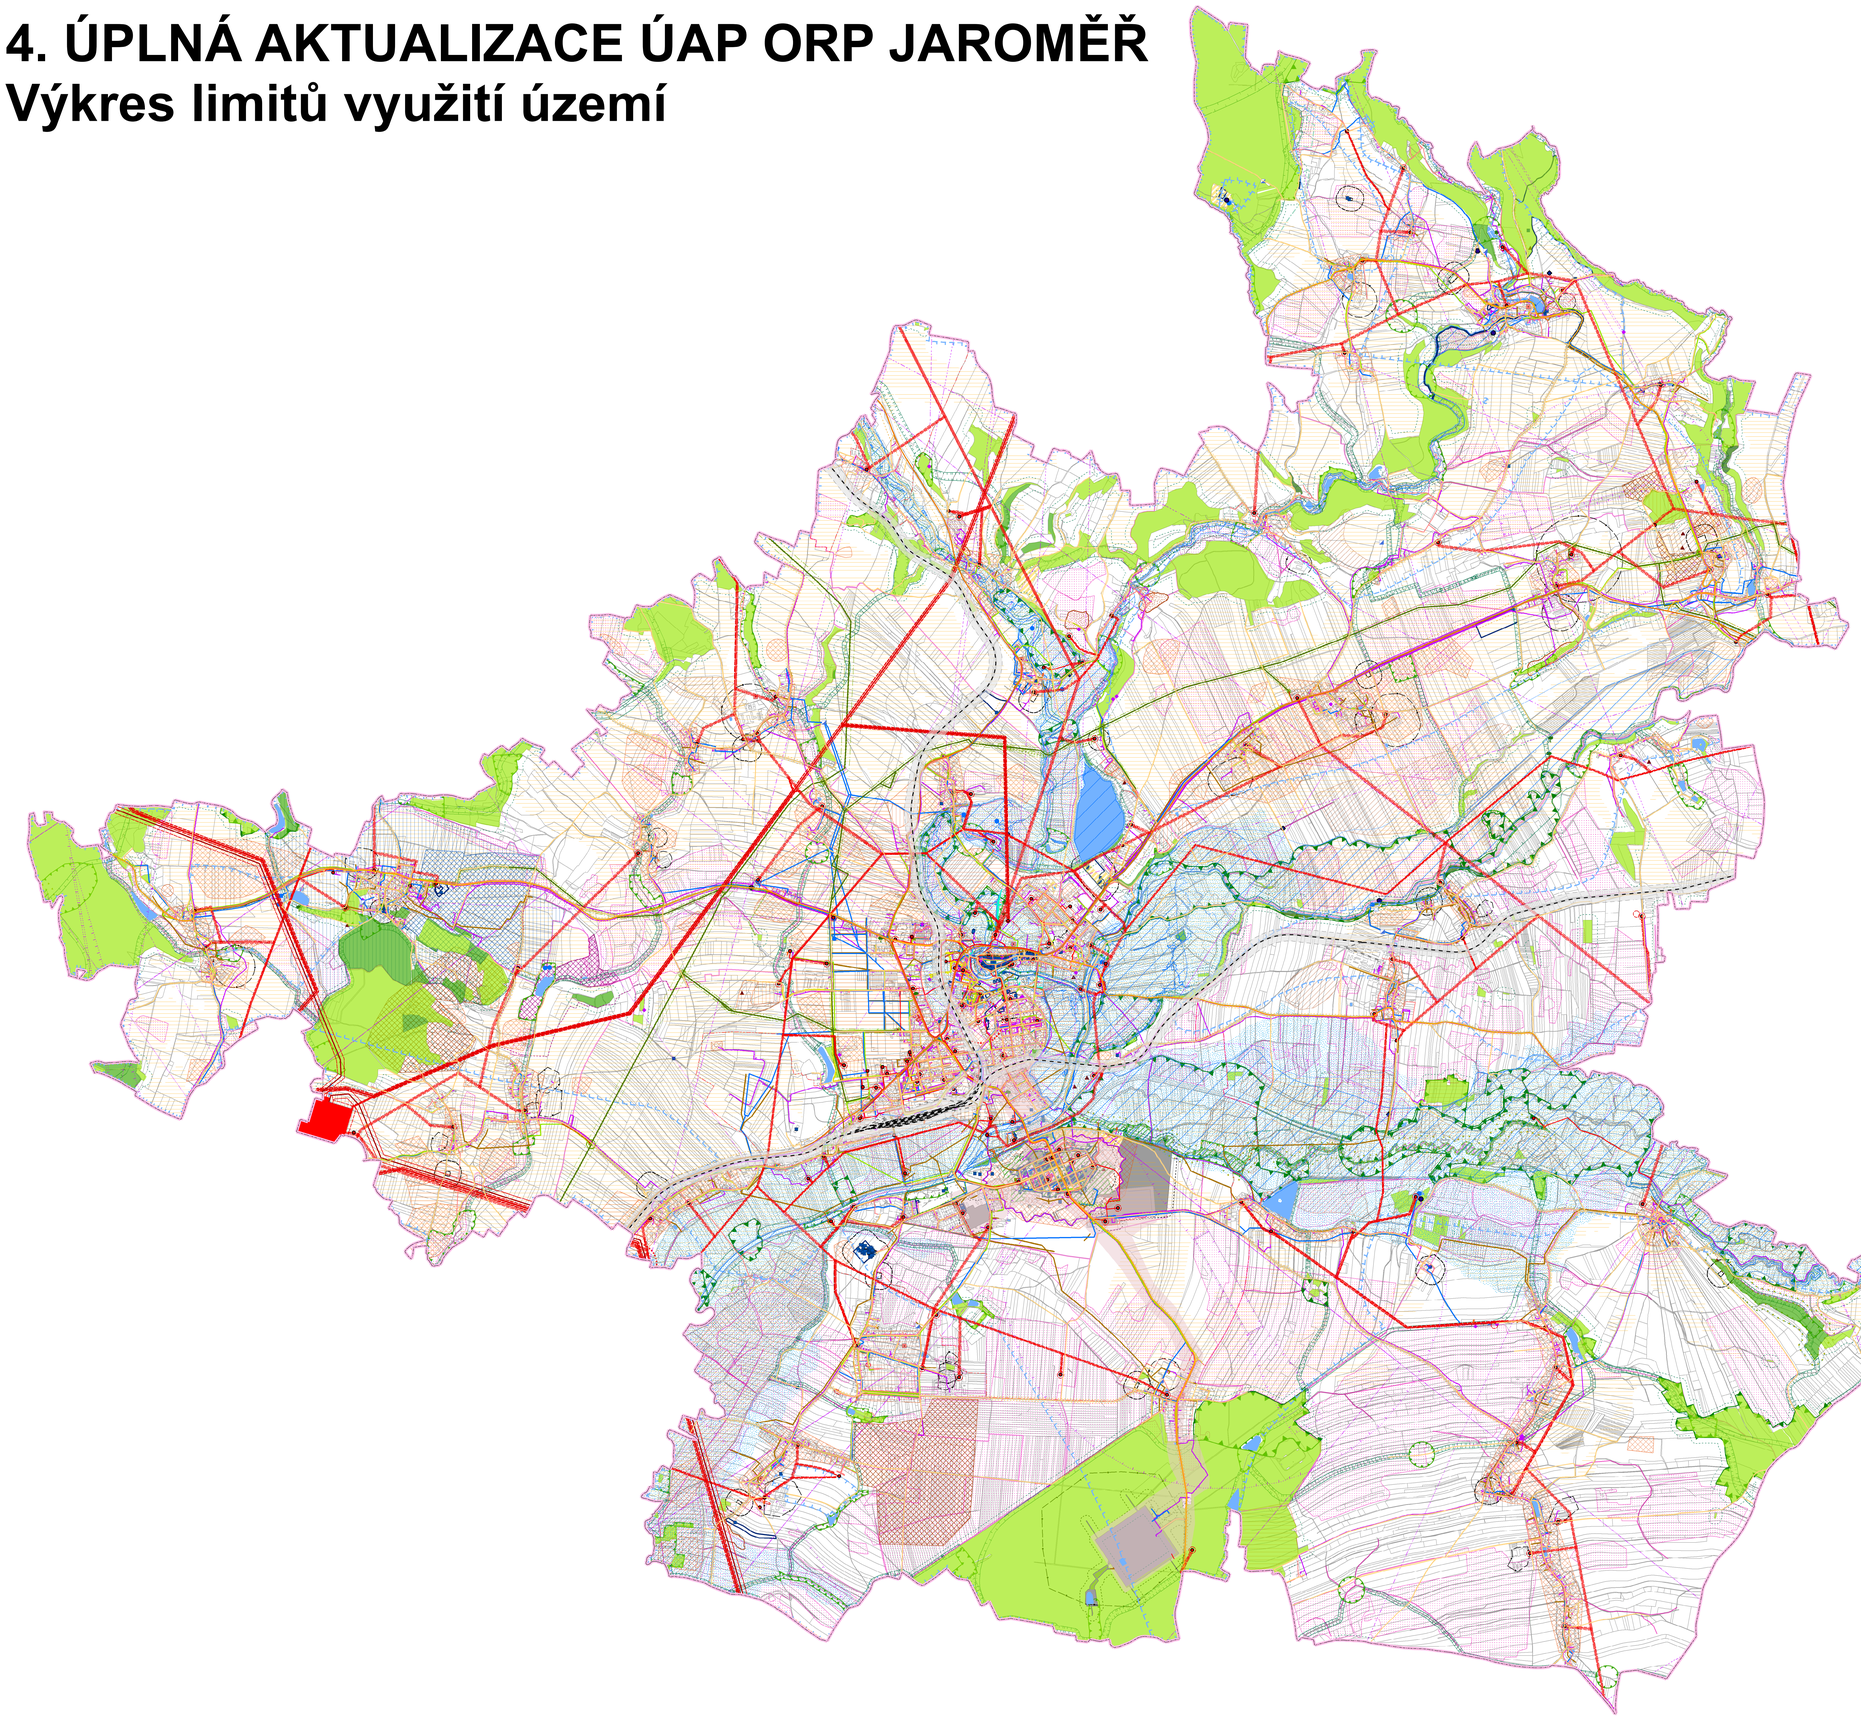

Legenda:

Dopravní infrastruktura
- železniční dráha celostátní
- železniční vlečka
- ochranné pásmo dráhy
- silnice I. třídy
- ochranné pásmo silnice I. třídy
- silnice II. třídy
- silnice III. třídy
- ochranné pásmo silnice II. a III. třídy
- silnice místní a účelová
- ochranné pásmo letiště - výškové

Technická infrastruktura
- vodovod
- ochranné pásmo vodovodu
- vodojem
- úpravna vody
- čerpací stanice vodovodu
- kanalizace
- ochranné pásmo kanalizace
- čerpací stanice kanalizace
- protipovodňová ochrana
- elektrická stanice
- ochranné pásmo elektrické stanice
- zvláště vysoké napětí
- velmi vysoké napětí
- vysoké napětí
- nízké napětí
- ochranné pásmo elektrického vedení
- rozvodna elektrické energie
- ochranné pásmo rozvodny elektrické energie
- výrobna elektrické energie
- vysokotlaký plynovod
- středotlaký plynovod
- nízkotlaký plynovod
- ochranné pásmo plynovodu
- bezpečnostní pásmo plynovodu
- katodická ochrana plynovodu
- ochranné pásmo katodické ochrany plynovodu
- technologický objekt plynovodu
- ochranné pásmo technologického obj. plynovodu
- komunikační zařízení
- ochranné pásmo komunikačního zařízení
- komunikační vedení
- ochranné pásmo komunikačního vedení
- radiové směrové spoje
- ochranné pásmo radiových směrových spojů
- teplovod
- ochranné pásmo teplovodu

Příroda a krajina
- NATURA 2000 - evropsky významná lokalita
- ochranné pásmo maloplošně zvláště chráněných území
- významný krajinný prvek - registrovaný
- migračně významné území
- památný strom
- regionální biocentrum
- regionální biokoridor
- lokální biocentrum
- lokální biokoridor
- les ochranný
- les zvláštního určení
- les hospodářský
- vzdálenost 50 m od okraje lesa
- I. a II. třída ochrany ZPF
- investice do půdy - liniové
- investice do půdy - plošné

Vodní režim
- aktivní zóna záplavového území
- záplavové území s periodicitou 100 let
- území zvláštní povodně pod vodním dílem
- vodní nádrž
- chráněná oblast přirozené akumulace vod
- vodní zdroj podzemní vody
- ochranné pásmo vodního zdroje
- pozorovací vrt

Horninové prostředí a geologie
- staré ekologické zátěže, kontaminované plochy
- sesuvné území
- chráněné ložiskové území
- ložiska nerostných surovin

Kulturní dědictví
- nemovitá kulturní památka
- nemovitá národní kulturní památka (Špitál-Hospital Kuks)
- soubor nemovitých kulturních památek
- městská památková rezervace
- městská památková zóna
- ochranná pásma památkově chráněných území
- území s archeologickými nálezy I.
- území s archeologickými nálezy II.
- území s archeologickými nálezy III. (celé území)
- území s archeologickými nálezy IV.

Ostatní informace
- vnitřní území lázeňského místa
- vnější území lázeňského místa
- ochranné pásmo přírodního léčivého zdroje I. stupně
- ochranné pásmo přírodního léčivého zdroje II. stupně
- ochranné pásmo hřbitova a krematoria
- jiné ochranné pásmo
- objekt důležitý pro obranu státu
- ochranné pásmo objektu důležitého pro obranu státu
- stanice hasičského záchranného sboru
- objekt Policie ČR
- zóna havarijního plánování
- hranice správního obvodu ORP Jaroměř
- hranice obce

Pozn. zranitelná oblast (celé území ORP Jaroměř)

N

0 0,35 0,7 1,4 2,1 2,8 Km

ÚZEMNĚ ANALYTICKÉ PODKLADY
OBCE S ROZŠÍŘENOU PŮSOBNOSTÍ JAROMĚŘ

ZPRACOVATEL:
MĚSTSKÝ ÚŘAD JAROMĚŘ , ODBOR VÝSTAVBY
PAVEL RYDVAL, DiS.

DATUM: 12/2018
MĚŘÍTKO: 1 : 20 000
FORMÁT: A0

VÝKRES LIMITŮ VYUŽITÍ ÚZEMÍ

INTEGROVANÝ OPERAČNÍ PROGRAM
EVROPSKÁ UNIE
EVROPSKÝ FOND PRO REGIONÁLNÍ ROZVOJ
ŠANCE PRO VÁŠ ROZVOJ
MINISTERSTVO PRO MÍSTNÍ ROZVOJ ČR