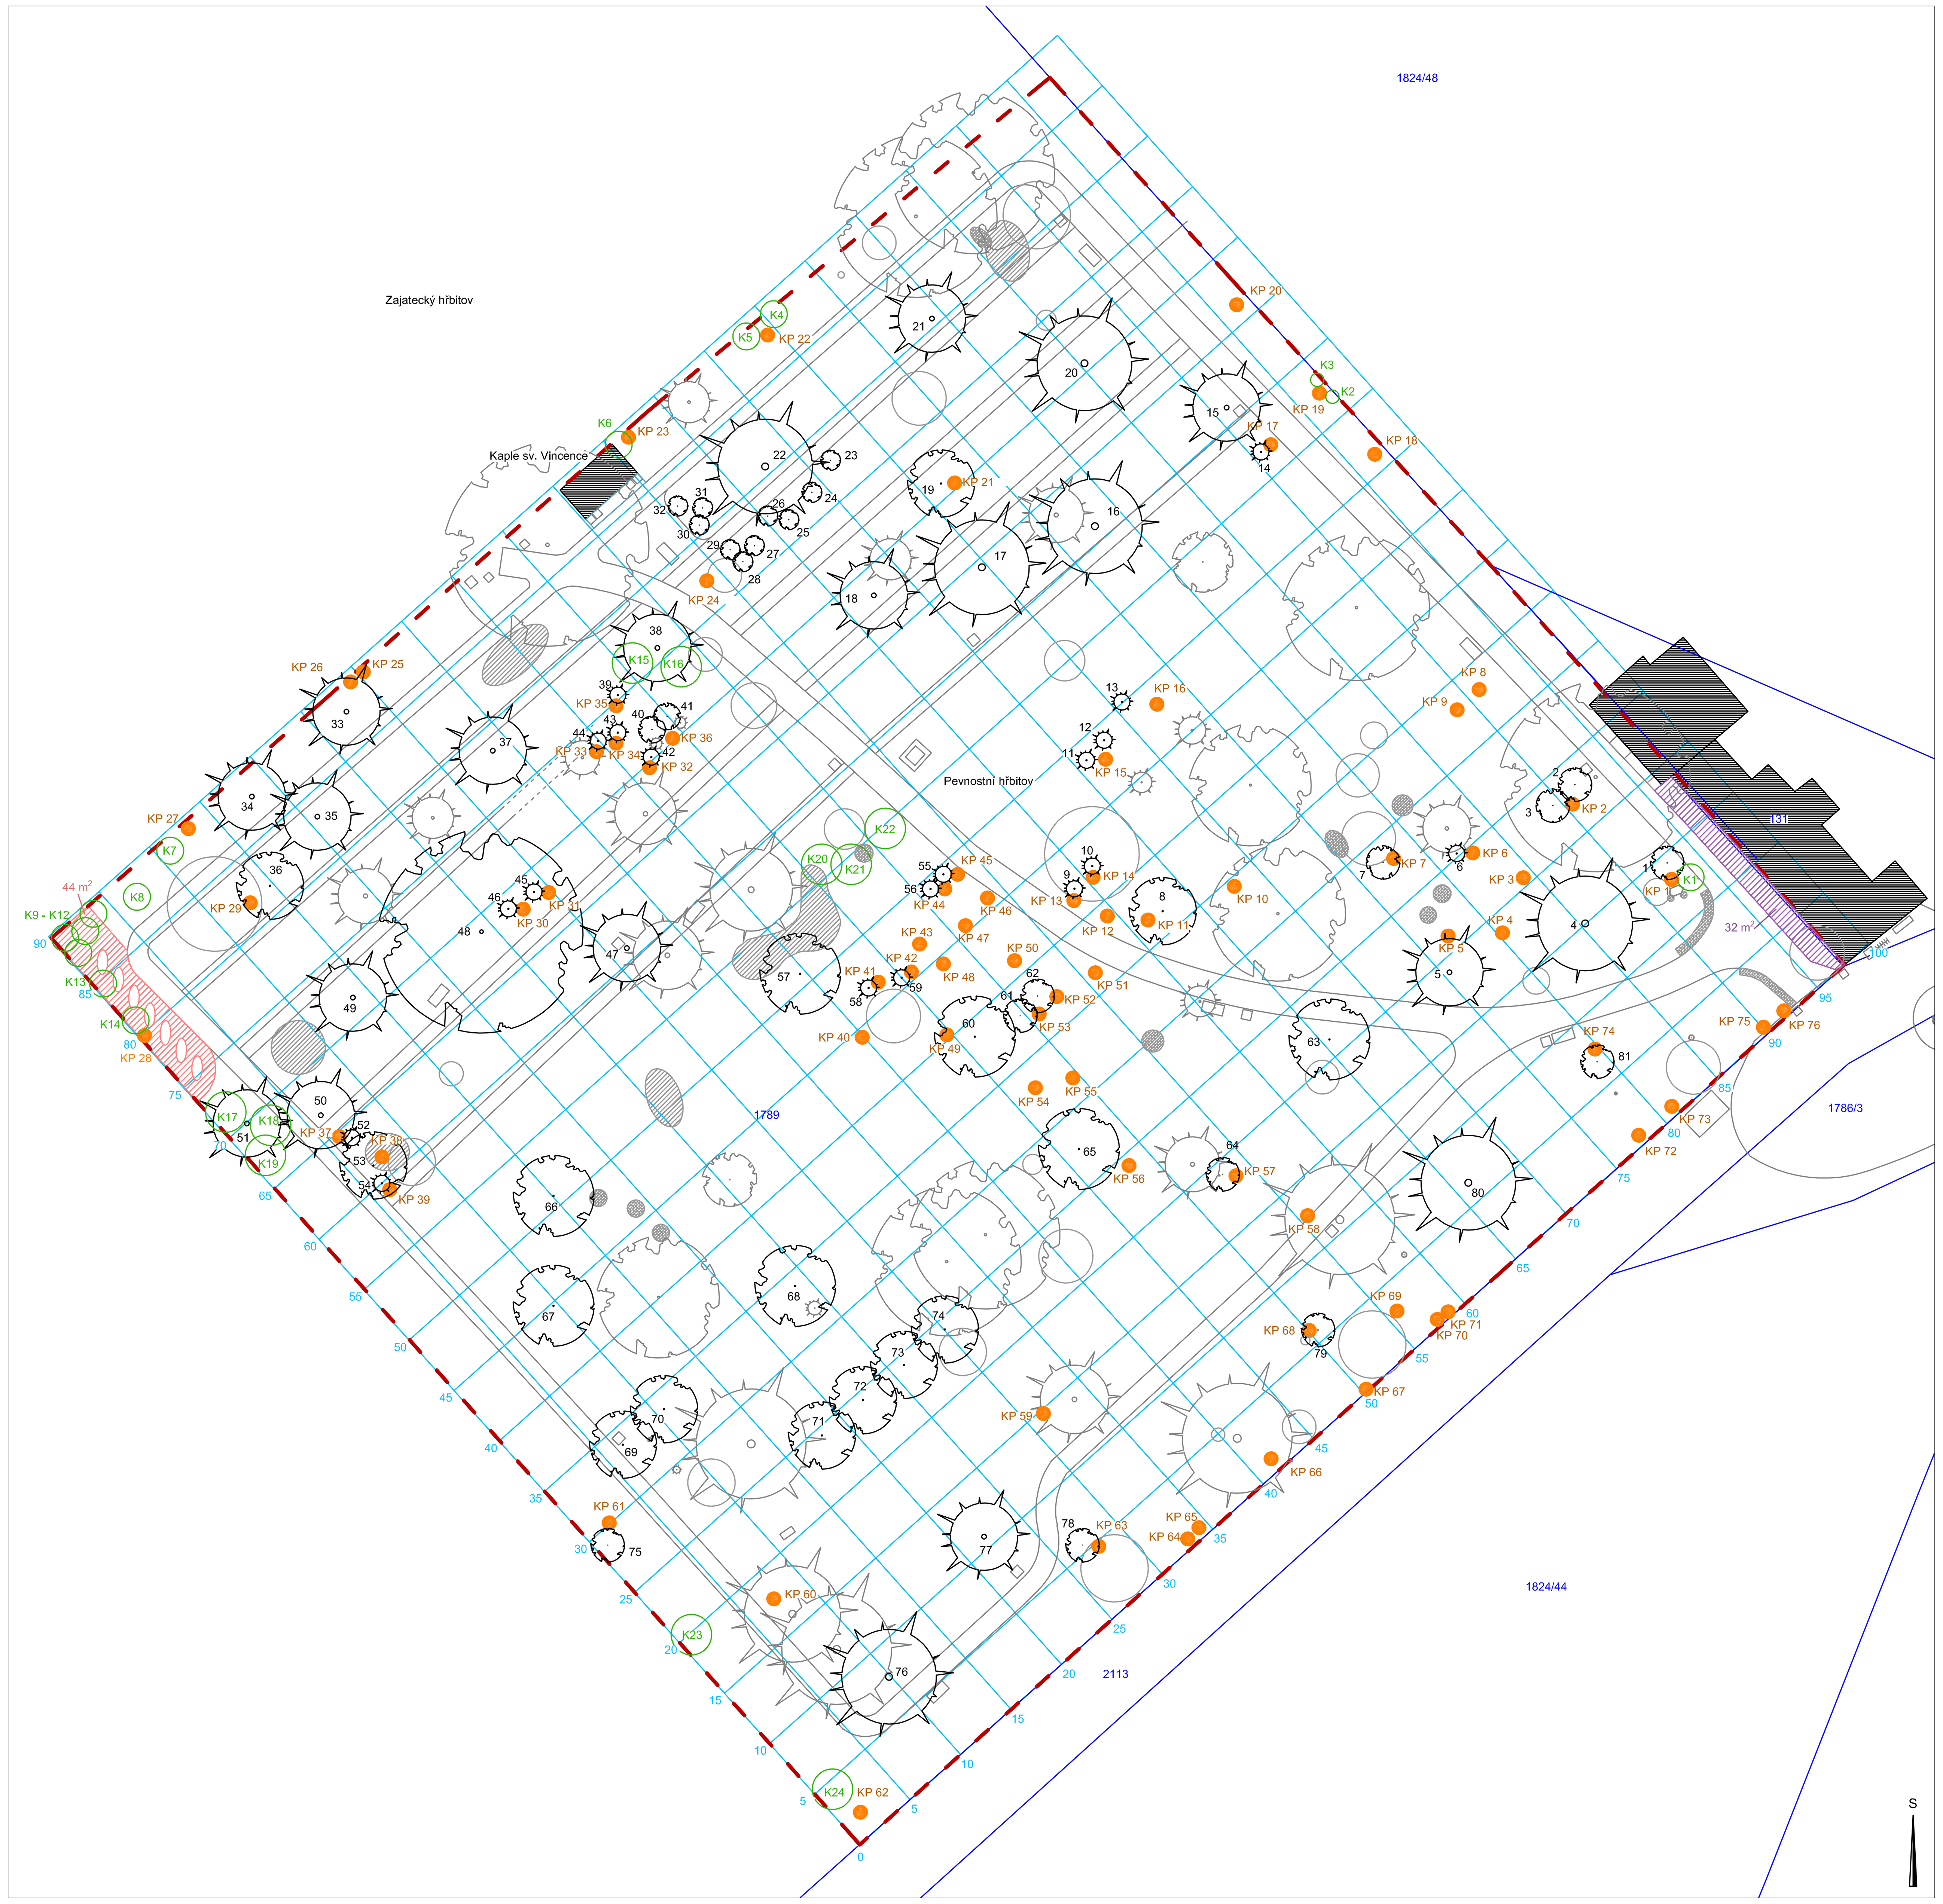

legenda:

- strom listnatý/jehličnatý stávající
- keře/skupiny keřů stávající
- bylinné výsadby stávající
- strom listnatý/jehličnatý navržený
- 12 identifikační číslo stromu k bližší specifikaci výsadby
- keř navržený
- K3 identifikační číslo keře k bližší specifikaci výsadby
- trvalková výsadba tématická (bližší specifikace v textové příloze D části SO 02 této dokumentace)
- trvalková výsadba ostatní (osazovací plán v samostatném výkresu)
- KP 40 významný hrob/náhrobek/památník (kulturní památka) s příslušným identifikačním číslem
- pomocná mřížka pro vytyčení výsadeb, 5 x 5 m
- hranice řešeného území
- 1789 hranice parcel, parcelní číslo

pozn.: Hranice parcel nejsou přesně zaměřeny z důvodu chybějící digitalizace katastru nemovitostí.
Vzhledem k absenci vstupních podkladů s přesným zaměřením polohy jednotlivých hrobů, náhrobků, pamětních desek a památníků je umístění navržených výsadeb pouze orientační - bližší popis jejich umístění je uveden v Příloze č. 3 - Specifikace výsadeb dřevin.
Popis založení trvalkového společenstva u hrobů tureckých zajatců je popsán v textové příloze D části SO 02 této dokumentace.

VÝSADBA STROMŮ

číslo	latinský název	kultivar/specifikace	český název	velikost	bližší popis umístění
1	*Syringa vulgaris*	'Andenken an Ludwig Späth'	šeřík obecný	na kmínku, 120 KM	za bustou Dr. Heidricha (KP1), mírně vpravo, cca 1 m od busty
2	*Syringa vulgaris*	'Andenken an Ludwig Späth'	šeřík obecný	na kmínku, 120 KM	u pravého zadního nároží hrobu rodiny Matějkovy (KP2), min. 0,5 m od hrobu
3	*Syringa vulgaris*	'Andenken an Ludwig Späth'	šeřík obecný	na kmínku, 120 KM	u levého zadního nároží hrobu rodiny Matějkovy (KP2), min. 0,5 m od hrobu
4	*Tsuga canadensis*	základní druh	jedlovec kanadský	Ko, 125 - 150	vlevo od hrobu p. Junga, před hrobem rod. Kudrnovy, umístit tak, aby kmen přímo nezakrýval čelní stranu žádného z náhrobků, min. 0,5 m od okolních hrobů
5	*Taxus baccata*	základní druh, stromová forma	tis červený	nakmínku, 120 - 140 KM	vpravo od hrobu rod. Hejzlarovy, Červíčkovy a Duškovy, umístit tak, aby kmen nezakrýval čelní stranu žádného z náhrobků, musí být ponechán prostor pro průchod mezi hroby; min. 0,5 m od všech okolních hrobů
6	*Juniperus communis*	základní druh	jalovec obecný	80 - 100, ZB	u levého zadního nároží náhrobku Michaela Nadlingera (KP6), min. 0,5 m od náhrobku
7	*Syringa vulgaris*	'Andenken an Ludwig Späth'	šeřík obecný	na kmínku, 120 KM	u levého zadního nároží hrobu Cyrilla Štěrby, min. 0,5 - 1 m od náhrobku
8	*Amelanchier lamarckii*	základní druh	muchovník Lamarckův	12 - 14, ZB	vpravo od hrobky rodiny Engeovy (KP11), 1 - 1,5 m kolmo od středu plůtku ohraničujícího hrob na severovýchodní straně
9	*Juniperus communis*	základní druh	jalovec obecný	80 - 100, ZB	za pravým nárožím památníku důstojníků r. 1843 (KP13), min. 0,5 m od památníku
10	*Juniperus communis*	základní druh	jalovec obecný	80 - 100, ZB	za pravým nárožím náhrobku Carla Schauera (KP14), min. 0,5 m od náhrobku
11	*Juniperus communis*	základní druh	jalovec obecný	80 - 100, ZB	vlevo od náhrobku Carla Kosteritze von Marrenhorst (KP15), min. 0,5 m od hrobu
12	*Juniperus communis*	základní druh	jalovec obecný	80 - 100, ZB	vpravo od náhrobku Carla Kosteritze von Marrenhorst (KP15), min. 0,5 m od hrobu
13	*Juniperus communis*	základní druh	jalovec obecný	80 - 100, ZB	v blízkosti tzv. Pyramidy (KP16), cca 1 m vpravo od náhrobku Johanna Staudta
14	*Juniperus communis*	základní druh	jalovec obecný	80 - 100, ZB	vlevo od náhrobku Mieczyslause Sawrikiho (KP17), min. 0,5 m od náhrobku
15	*Taxus baccata*	základní druh, stromová forma	tis červený	nakmínku, 120 - 140 KM	v travnaté ploše vpravo od hrobu rod. Liškovy, min. 0,5 m od okolních hrobů a náhrobků
16	*Tsuga canadensis*	základní druh	jedlovec kanadský	Ko, 125 - 150	východně až jihovýchodně od stávajícího zeravu, v řadě hrobů blíže ke vstupu na hřbitov, min. 0,5 m od okolních hrobů
17	*Tsuga canadensis*	základní druh	jedlovec kanadský	Ko, 125 - 150	západně od hrobu rod. Kořínkovy, v řadě hrobů blíže k zajatecké části hřbitova, min. 0,5 m od okolních hrobů
18	*Taxus baccata*	základní druh, stromová forma	tis červený	nakmínku, 120 - 140 KM	vlevo od hrobu rod. Dussovy, min. 0,5 m od okolních hrobů
19	*Amelanchier lamarckii*	základní druh	muchovník Lamarckův	12 - 14, ZB	před pravým předním nárožím náhrobku Antonína Václavíka (KP21), min. 0,5 m od náhrobku a okolních hrobů
20	*Tsuga canadensis*	základní druh	jedlovec kanadský	Ko, 125 - 150	vlevo od hrobu p. Pongové, min. 0,5 m od okolních hrobů
21	*Taxus baccata*	základní druh, stromová forma	tis červený	nakmínku, 120 - 140 KM	ve volném prostoru mezi hroby, min. 0,5 m od okolních hrobů
22	*Tsuga canadensis*	základní druh	jedlovec kanadský	Ko, 125 - 150	ve volném prostoru mezi hroby, min. 0,5 m od okolních hrobů
23	*Hibiscus syriacus*	jednoduchý bílý květ s červeným středem, např. 'Red Heart'	ibišek syrský	Ko, 100 - 125	za památníkem hromadného hrobu 1148 francouzských zajatců (KP24), jednotlivé dřeviny budou umístěny v ploše tak, že směrem od památníku se bude výsadba rozvolňovat, bude dodrženo dané schéma rozmístění, žádná ze dřevin nebude zastiňovat žádný z náhrobků a dřeviny budou vysazeny vždy min. 0,5 m od okolních náhrobků nebo hrobů
24	*Hibiscus syriacus*	jednoduchý bílý květ s červeným středem, např. 'Red Heart'	ibišek syrský	Ko, 100 - 125	
25	*Hibiscus syriacus*	jednoduchý modrý květ s červeným středem, např. 'Marina'	ibišek syrský	Ko, 100 - 125	
26	*Hibiscus syriacus*	jednoduchý modrý květ s červeným středem, např. 'Marina'	ibišek syrský	Ko, 100 - 125	
27	*Hibiscus syriacus*	jednoduchý bílý květ s červeným středem, např. 'Red Heart'	ibišek syrský	Ko, 100 - 125	
28	*Hibiscus syriacus*	jednoduchý modrý květ s červeným středem, např. 'Marina'	ibišek syrský	Ko, 100 - 125	
29	*Hibiscus syriacus*	jednoduchý bílý květ s červeným středem, např. 'Red Heart'	ibišek syrský	Ko, 100 - 125	
30	*Hibiscus syriacus*	jednoduchý bílý květ s červeným středem, např. 'Red Heart'	ibišek syrský	Ko, 100 - 125	severozápadně od památníku hromadného hrobu 1148 francouzských zajatců (KP24), na začátku plochy s hrobovými poli, jednotlivé dřeviny budou umístěny v ploše tak, aby bylo dodrženo dané schéma rozmístění a aby byly vysazeny vždy min. 0,5 m od okolních náhrobků, hrobů, ale i obrubníků ohraničujících danou plochu
31	*Hibiscus syriacus*	jednoduchý modrý květ s červeným středem, např. 'Marina'	ibišek syrský	Ko, 100 - 125	
32	*Hibiscus syriacus*	jednoduchý modrý květ s červeným středem, např. 'Marina'	ibišek syrský	Ko, 100 - 125	
33	*Pinus sylvestris*	základní druh	borovice lesní	200 - 225, ZB	min. 1 m ode zdi, nesmí zakrývat náhrobky ani pamětní desky umístěné na zdi
34	*Pinus sylvestris*	základní druh	borovice lesní	200 - 225, ZB	min. 1 m ode zdi, nesmí zakrývat náhrobky ani pamětní desky umístěné na zdi
35	*Pinus sylvestris*	základní druh	borovice lesní	200 - 225, ZB	ve volné ploše v severozápadní části řady hrobových polí, min. 0,5 m od okolních náhrobků nebo hrobů
36	*Amelanchier lamarckii*	základní druh	muchovník Lamarckův	12 - 14, ZB	1,5 - 2 m vpravo od náhrobku Rudolfa Mlejnka (KP29)
37	*Pinus sylvestris*	základní druh	borovice lesní	200 - 225, ZB	ve volné ploše v severozápadní části řady hrobových polí, min. 0,5 m od okolních náhrobků nebo hrobů
38	*Pinus sylvestris*	základní druh	borovice lesní	200 - 225, ZB	ve volné ploše, min. 1 m od cesty
39	*Juniperus communis*	základní druh	jalovec obecný	80 - 100, ZB	za pravým zadním nárožím náhrobku Antona Carmagnoly (KP35), min. 0,5 m od náhrobku
40	*Crataegus laevigata*	'Paul's Scarlet', vícekmenná forma	hloh obecný	200 - 250, ZB, vícekmen	za hrobem ukrajinských vojáků, vlevo od náhrobku, min. 1 m od náhrobku
41	*Crataegus laevigata*	'Paul's Scarlet', vícekmenná forma	hloh obecný	200 - 250, ZB, vícekmen	za hrobem ukrajinských vojáků, vpravo od náhrobku, min. 1 m od náhrobku
42	*Juniperus communis*	základní druh	jalovec obecný	80 - 100, ZB	za pravým zadním nárožím náhrobku Josefa Lamberga (KP32), min. 0,5 m od náhrobku
43	*Juniperus communis*	základní druh	jalovec obecný	80 - 100, ZB	za pravým zadním nárožím náhrobku Josefa Linkeho (KP34), min. 0,5 m od náhrobku
44	*Juniperus communis*	základní druh	jalovec obecný	80 - 100, ZB	za pravým zadním nárožím náhrobku Heinricha Prochasky (KP33), min. 0,5 m od náhrobku
45	*Juniperus communis*	základní druh	jalovec obecný	80 - 100, ZB	za levým zadním nárožím náhrobku Wilhelma Csikányho von Illény (KP31), min. 0,5 m od náhrobku
46	*Juniperus communis*	základní druh	jalovec obecný	80 - 100, ZB	za levým zadním nárožím pomníku padlým ve válce r. 1866 (KP30), min. 0,5 m od náhrobku
47	*Pinus sylvestris*	základní druh	borovice lesní	200 - 225, ZB	v travnaté ploše vlevo od hrobu rod. Černých, min. 0,5 m od okolních hrobů
48	*Tilia tomentosa*	základní druh	lípa stříbrná	14 - 16, ZB	ve volném prostoru mezi dvěma řadami hrobů, min. 1 m od okolních náhrobků a hrobů
49	*Pinus sylvestris*	základní druh	borovice lesní	200 - 225, ZB	ve volné ploše v severozápadní části řady hrobových polí, min. 0,5 m od okolních náhrobků nebo hrobů
50	*Pinus sylvestris*	základní druh	borovice lesní	200 - 225, ZB	ve volné ploše v jihovýchodní části řady hrobových polí, min. 0,5 m od okolních náhrobků nebo hrobů, naproti hrobu Moisese Kalmana (KP37)
51	*Pinus sylvestris*	základní druh	borovice lesní	200 - 225, ZB	v polovině vzdálenosti mezi cestou a hřbitovní zdí
52	*Juniperus communis*	základní druh	jalovec obecný	80 - 100, ZB	za levým zadním nárožím náhrobku Moisese Kalmana (KP37), min. 0,5 m od náhrobku i okolních hrobů
53	*Amelanchier lamarckii*	základní druh	muchovník Lamarckův	12 - 14, ZB	vpravo od hrobu Oldřicha Máchy (KP38), přibližně v úrovni středu hrobu, min. 0,5 m od hrobu
54	*Juniperus communis*	základní druh	jalovec obecný	80 - 100, ZB	za pravým zadním nárožím náhrobku Ondrejmišky Lukáče (KP39), přibližně uprostřed mezery mezi dvěma sousedními náhrobky, min. 0,5 m od náhrobků
55	*Juniperus communis*	základní druh	jalovec obecný	80 - 100, ZB	za levým zadním nárožím náhrobku Moritze Reisingera (KP45), min. 0,5 m od náhrobku
56	*Juniperus communis*	základní druh	jalovec obecný	80 - 100, ZB	za levým zadním nárožím náhrobku Maxmiliana Reisingera (KP44), min. 0,5 m od náhrobku
57	*Tilia cordata*	'Rancho'	lípa srdčitá	12 - 14, ZB	před stávající keřovou skupinou, min. 1 m od okolních hrobů nebo náhrobků
58	*Juniperus communis*	základní druh	jalovec obecný	80 - 100, ZB	vlevo od náhrobku Nicolase Kleindorfa (KP41), min. 0,5 m
59	*Juniperus communis*	základní druh	jalovec obecný	80 - 100, ZB	vlevo od náhrobku Johanna Schmelzerna (KP42), min. 0,5 m
60	*Tilia cordata*	'Rancho'	lípa srdčitá	12 - 14, ZB	min. 1 m od okolních hrobů nebo náhrobků
61	*Syringa vulgaris*	'Andenken an Ludwig Späth'	šeřík obecný	na kmínku, 120 KM	za levým zadním nárožím náhrobku Theodora, Therezie, Josefa a Jindřicha Traxlerových (KP 53), min. 1 m od náhrobku
62	*Syringa vulgaris*	'Andenken an Ludwig Späth'	šeřík obecný	na kmínku, 120 KM	za pravým zadním nárožím náhrobku Theodora, Therezie, Josefa a Jindřicha Traxlerových (KP 53), min. 1 m od náhrobku
63	*Tilia cordata*	'Rancho'	lípa srdčitá	12 - 14, ZB	min. 1 m od cesty a od okolních hrobů a náhrobků
64	*Syringa vulgaris*	'Andenken an Ludwig Späth'	šeřík obecný	na kmínku, 120 KM	vlevo od náhrobku rodiny Hofmeisterovy, min. 0,5 m od hrobu
65	*Tilia cordata*	'Rancho'	lípa srdčitá	12 - 14, ZB	min. 1 m od okolních hrobů nebo náhrobků
66	*Tilia cordata*	'Rancho'	lípa srdčitá	12 - 14, ZB	min. 1 m od okolních hrobů nebo náhrobků
67	*Tilia cordata*	'Rancho'	lípa srdčitá	12 - 14, ZB	min. 1 m od okolních hrobů nebo náhrobků
68	*Tilia cordata*	'Rancho'	lípa srdčitá	12 - 14, ZB	min. 1 m od okolních hrobů nebo náhrobků
69	*Amelanchier lamarckii*	základní druh	muchovník Lamarckův	12 - 14, ZB	za malou skupinou náhrobků, s č. 70 umístěn v linii kolmé na jihozápadní hřbitovní zeď, min. 1 m od okolních náhrobků
70	*Amelanchier lamarckii*	základní druh	muchovník Lamarckův	12 - 14, ZB	za malou skupinou náhrobků, s č. 69 umístěn v linii kolmé na jihozápadní hřbitovní zeď, min. 1 m od okolních náhrobků
71	*Amelanchier lamarckii*	základní druh	muchovník Lamarckův	12 - 14, ZB	v pokračování řady dětských hrobů, s č. 72, 73 a 74 umístěn v linii kolmé na jihozápadní hřbitovní zeď, min. 1 m od okolních náhrobků, nesmí zakrývat čelní strany náhrobků
72	*Amelanchier lamarckii*	základní druh	muchovník Lamarckův	12 - 14, ZB	v pokračování řady dětských hrobů, s č. 71, 73 a 74 umístěn v linii kolmé na jihozápadní hřbitovní zeď, min. 1 m od okolních náhrobků, nesmí zakrývat čelní strany náhrobků
73	*Amelanchier lamarckii*	základní druh	muchovník Lamarckův	12 - 14, ZB	v pokračování řady dětských hrobů, s č. 71, 72 a 74 umístěn v linii kolmé na jihozápadní hřbitovní zeď, min. 1 m od okolních náhrobků, nesmí zakrývat čelní strany náhrobků
74	*Amelanchier lamarckii*	základní druh	muchovník Lamarckův	12 - 14, ZB	v pokračování řady dětských hrobů, s č. 71, 72 a 73 umístěn v linii kolmé na jihozápadní hřbitovní zeď, min. 1 m od okolních náhrobků, nesmí zakrývat čelní strany náhrobků
75	*Syringa vulgaris*	'Andenken an Ludwig Späth'	šeřík obecný	na kmínku, 120 KM	ve volné ploše vlevo od hrobu rod. Hejzlarovy (před KP61), min. 1 m ode zdi, min. 0,5 m od okolních hrobů
76	*Tsuga canadensis*	základní druh	jedlovec kanadský	Ko, 125 - 150	vpravo od hrobu rod. Pultarovy, min. 1 m od okolních hrobů i od cesty
77	*Taxus baccata*	základní druh, stromová forma	tis červený	nakmínku, 120 - 140 KM	v travnaté ploše za polohou původního smrku (směrem od cesty), min. 0,5 m od okolních hrobů a náhrobků
78	*Syringa vulgaris*	'Andenken an Ludwig Späth'	šeřík obecný	na kmínku, 120 KM	před pravým předním nárožím hrobu Josefa Dušky (KP63), min. 0,5 m od okolních hrobů
79	*Syringa vulgaris*	'Andenken an Ludwig Späth'	šeřík obecný	na kmínku, 120 KM	vlevo od náhrobku Karla Kracíka (KP68), min. 0,5 od náhrobku
80	*Tsuga canadensis*	základní druh	jedlovec kanadský	Ko, 125 - 150	v travnaté ploše v prostřední řadě hrobů, min. 0,5 od okolních hrobů
81	*Syringa vulgaris*	'Andenken an Ludwig Späth'	šeřík obecný	na kmínku, 120 KM	vpravo od náhrobku Josefa a Ferdinanda Fuchsových, cca 1 m od náhrobku

VÝSADBA KEŘŮ

číslo	latinský název	kultivar/specifikace	český název	velikost	bližší popis umístění
K1	*Buxus sempervirens*	základní druh, volně rostlý	zimostráz vždyzelený	60 - 80, ZB	vpravo od busty dr. Heidricha (KP1), symetricky ke stávajícímu zimostrázu
K2	*Parthenocissus tricuspidata*	základní druh nebo 'Veitchii'	loubinec trojlaločný	Ko, 150 - 175	vpravo od náhrobku Rudolfa Traxlera (KP19), u zdi, uprostřed volného prostoru mezi patou zdi a okolními náhrobky
K3	*Parthenocissus tricuspidata*	základní druh nebo 'Veitchii'	loubinec trojlaločný	Ko, 150 - 175	vlevo od náhrobku Rudolfa Traxlera (KP19), u zdi, uprostřed volného prostoru mezi patou zdi a okolními náhrobky
K4	*Hydrangea petiolaris*	základní druh	hortenzie řapíkatá	Ko, 80 - 100	vpravo od hrobky rodiny Kosteleckých (KP22), u zdi, min. 0,5 m ode zdi i od okolních hrobů
K5	*Hydrangea petiolaris*	základní druh	hortenzie řapíkatá	Ko, 80 - 100	vlevo od hrobky rodiny Kosteleckých (KP22), u zdi, min. 0,5 m ode zdi i od okolních hrobů
K6	*Hydrangea petiolaris*	základní druh	hortenzie řapíkatá	Ko, 80 - 100	vlevo od pamětní desky Heinricha Conte Corti (KP23), v rohu mezi zdí a kaplí, min. 0,5 m od obou zdí
K7	*Rosa glauca*	základní druh	růže sivá	60 -100, ZB	blíže zdi, min. 0,5 m ode zdi, nesmí zakrývat náhrobek
K8	*Rosa glauca*	základní druh	růže sivá	60 -100, ZB	v polovině vzdálenosti mezi zdí a cestou
K9	*Rosa glauca*	základní druh	růže sivá	60 -100, ZB	4 ks keřových růží rozmístěné v západním rohu hřbitova do nepravidelné formace (po zapojení utvoří skupinu), min. 0,5 m od hřbitovní zdi
K10	*Rosa glauca*	základní druh	růže sivá	60 -100, ZB	
K11	*Rosa glauca*	základní druh	růže sivá	60 -100, ZB	
K12	*Rosa glauca*	základní druh	růže sivá	60 -100, ZB	
K13	*Rosa glauca*	základní druh	růže sivá	60 -100, ZB	u zdi, cca 0,5 m ode zdi, keř bude umístěn mezi první a druhou mohylou ve směru od západního nároží hřbitova
K14	*Rosa glauca*	základní druh	růže sivá	60 -100, ZB	u zdi, cca 0,5 m ode zdi, keř bude umístěn mezi třetí a čtvrtou mohylou ve směru od západního nároží hřbitova
K15	*Acer ginnala*	základní druh, keřová forma	javor amurský	150 - 175, ZB, keř	v blízkosti stromu č. 38, min. 1 m od okolních hrobů a náhrobků
K16	*Acer ginnala*	základní druh, keřová forma	javor amurský	150 - 175, ZB, keř	
K17	*Acer ginnala*	základní druh, keřová forma	javor amurský	150 - 175, ZB, keř	v blízkosti stromu č. 51, v prostoru mezi hřbitovní zdí a cestou, min. 1 m ode zdi i cesty, min. 0,5 m od okolních hrobů
K18	*Acer ginnala*	základní druh, keřová forma	javor amurský	150 - 175, ZB, keř	
K19	*Acer ginnala*	základní druh, keřová forma	javor amurský	150 - 175, ZB, keř	
K20	*Acer ginnala*	základní druh, keřová forma	javor amurský	150 - 175, ZB, keř	ve volném prostoru, min. 0,5 m od hrobů
K21	*Acer ginnala*	základní druh, keřová forma	javor amurský	150 - 175, ZB, keř	
K22	*Acer ginnala*	základní druh, keřová forma	javor amurský	150 - 175, ZB, keř	
K23	*Acer ginnala*	základní druh, keřová forma	javor amurský	150 - 175, ZB, keř	mezi hrobem rod. Batíkovy a hrobem rod. Charvátovy a Jarolímkovy, min. 1 m ode zdi, min. 0,5 m od okolních hrobů
K24	*Acer ginnala*	základní druh, keřová forma	javor amurský	150 - 175, ZB, keř	před pravým předním nárožím hrobky rod. Ottovy, min. 0,5 m ode zdi a od okolních hrobů

PŘEHLED VÝZNAMNÝCH HROBŮ (KULTURNÍCH PAMÁTEK)

číslo KP	název	typologie hrobu pro účely nových výsadeb	poznámka
1	náhrobní kámen a busta dr. Arnošta Heidricha	významná osobnost	státník, diplomat
2	hrob Josef Matějky	významná osobnost	muzejník
3	náhrobek rodiny Zakalovy		
4	náhrobek Josefa Medřického, řečeného Mastik		
5	hrob Franze Xavera Burina		
6	náhrobek podporučíka Michaela Nadlingera z Ehrenbreitsteinů	voják	minér
7	Cyrill Štěrba	významná osobnost	kronikář, autor pamětí města
8	hrob Wenzela Kuhnerta		
9	náhrobek Anny Niver - tzv. znějící anděl		
10	náhrobek Carla Rittera v Ripp s manželkou Wilhelm		
11	hrobka rodiny Engeovy	tragédie	výbuch
12	hrob Georga Conrada	voják	kapitán
13	památník důstojníků r. 1843	voják	důstojníci a kočí
14	hrob Carla Schauera	voják	c.k. major
15	hrob Carla Kosteritze v. Marrenhorst	voják	polní maršálek
16	pomník obětem válek 1848-1849 - tzv. Pyramida	voják	památník vojákům padlým v Itálii a Uhrách
17	hrob c.k. kapitána Mieczyslause Sawirkiho	voják	c.k. kapitán pěchotního pluku č. 98
18	hrobka Františky Rumpelmayerové		
19	hrob Rudolfa Traxlera	významná osobnost	botanik, starosta Josefova
20	hrobka Christofa a Josefiny Lenz		
21	náhrobek Antonína Václavíka	tragédie	zavražděný vojín
22	hrobka rodiny Kosteleckých	tragédie	Josefínka, Hugo a rodiče
23	pamětní deska Heinricha Conte Corti	tragédie	jednodenní miminko
24	hromadný hrob 1148 francouzských zajatců	Francouzi	zajatci zemřelí v Josefově na přelomu let 1813 a 1814 na infekční nemoci
25	náhrobek Ludvika Horkaye		
26	náhrobek Josefy Horkayové		
27	náhrobek Alžběty Abelové		
28	epitaf tureckých zajatců	Turci	
29	náhrobek Rudolfa Mlejnka	tragédie	vrah vojína
30	pomník padlým ve válce r. 1866	voják	společný hrob obětí války z roku 1866 - 6 rakouských a 1 pruského vojáka
31	náhrobek Wilhelma Csikányho von Illény	voják	c.k. nadporučík
32	hrob Josefa Lamberga	voják	c. k. nadporučík 4. hulánského pluku
33	hrob Heinricha Prochasky	voják	c. k. nadporučík 2. husarského pluku
34	hrob Josefa Linkeho	voják	c. k. plukovník
35	hrob Antona Carmagnoly a důstojníků padlých r. 1866	voják	c. k. podplukovník
36	hrob ukrajinských vojáků	Ukrajinci	
37	hrob Moisese Kalmana	voják	kapitán c. k. pěšího pluku
38	hrob Oldřicha Máchy	tragédie	desátník jaroměřského 1. cyklistického praporu

PŘEHLED VÝZNAMNÝCH HROBŮ (KULTURNÍCH PAMÁTEK)

číslo KP	název	typologie hrobu pro účely nových výsadeb	poznámka
39	hroby československých vojáků z období první republiky	voják	Ondrejmiška Lukáč, Jaroslav Hueber a četní další
40	hrob Anny Wilum		manželka nadporučíka
41	hrob Nicolase Kleindorfa	voják	velitel josefovské pevnosti, generálmajor Mikuláš z Kleindorfu
42	hrob Johanna Schmelzerna	voják	velitel josefovské pevnosti, baron generálmajor Johann Schmeltzern z Wildmanseggu, u hrobu socha rytíře
43	hrob rodiny Seidlovy		
44	hrob Maxmiliana Reisingera	voják	velitel josefovské pevnosti, polní maršálek Maxmilián z Reisingerů
45	náhrobek Moritze Reisingera	voják	major
46	hrobka Josefy a Josefa Siřišťových		řídící učitel, čestný občan josefovský, a jeho manželka
47	pomník Amalie Weber		
48	náhrobek Josefiny Mayer		Josefa z Mayerů, manželka velícího generála
49	kříž Omladiny josefovské		
50	náhrobek Martina Fischera		
51	náhrobek Josefa Freindorfera		c. k. pevnostní hlavní účetní
52	náhrobek Eduarda Traxlera		kupec a jeho manželka
53	náhrobek Theodora, Therezie, Josefa a Jindřicha Traxlerových	významná osobnost	c. k. nadporučík s manželkou a josefovští starostové
54	náhrobek Marie Petřzikové		
55	hrob Josefa Kramera		
56	náhrobky rodiny Wertherovy		3 náhrobky jednotné koncepce nad hroby šlechtické rodiny
57	hrobka rodiny Hofmeisterovy, Antonín Hofmeister	významná osobnost	historik
58	náhrobek rodiny Jakoubkovy		
59	hrob rodiny Reylovy, Josef Reyl	významná osobnost	politik
60	dětské hroby	tragédie	
61	hrob Oldřicha Hejzlara	významná osobnost	houslista
62	secesní hrobka rodiny Ottovy		
63	hrob Josefa Dušky	významná osobnost	muzejník, starožitník, sběratel
64	hrob rodiny Wraných s kapličkou		měšťanská rodina Vraných, baronka Josefice Fraiin von Ripke
65	hrob rodiny Ottů z Ottenkampfu	voják	důstojnická, šlechtická rodina
66	hrob Anny von Schonherr		
67	pamětní deska rodiny Veselých		
68	hrob Karla Kracíka	významná osobnost	redaktor, spisovatel, impresário, rusofil
69	hrob Kateřiny, Jana a Václava Rumpelmayerových		
70	hrobka Josefa Friedricha Stromfelda		
71	klasicistní náhrobek		
72	epitaf Ernsta Johanna Victora Pierre		
73	hrob Clary Brökl von Brokenstein		
74	hrob Josefa Fuchse a Ferdinanda Fuchse	významná osobnost	profesor carského gymnázia v Astracháni, c.k. vrchní stavební rada
75	epitaf Martina Veselého		hostinský 'Hotelu Veselý'
76	epitaf Václava Khelnera		

VÝSADBA VEGETAČNÍCH PRVKŮ

druh prvku	počet kusů	plocha (m^2)
strom solitérní	81	-
keř solitérní	24	-
výsadba trvalek	-	76

VZHLEDEM KE ZNAČNÉ NEPŘESNOSTI VSTUPNÍCH PODKLADŮ JE UMÍSTĚNÍ NOVÝCH VEGETAČNÍCH PRVKŮ V UVEDENÉM PLÁNU POUZE ORIENTAČNÍ. PŘI ROZMÍSŤOVÁNÍ ROSTLIN JE TŘEBA DŮSLEDNĚ POSTUPOVAT DLE PŘESNÉHO POPISU UVEDENÉHO V TABULKÁCH NA TOMTO VÝKRESU A V PŘÍLOZE Č. 3! ZÁSADY ROZMÍSŤOVÁNÍ A VÝSADBY DŘEVIN JSOU UVEDENY V TEXTOVÉ PŘÍLOZE D ČÁSTI SO 02 TÉTO DOKUMENTACE, PŘI REALIZACI MUSÍ BÝT POSTUPOVÁNO V SOULADU S TĚMITO ZÁSADAMI. ROZMÍSTĚNÍ ROSTLIN MUSÍ BÝT PO VYTYČENÍ ODSOUHLASENO AUTORSKÝM DOZOREM!

PŘI PROVÁDĚNÍ VŠECH PRACÍ JE NEZBYTNÉ PŘISTUPOVAT K NIM S MAXIMÁLNÍM OHLEDEM NA HISTORICKÝ, KULTURNÍ A PIETNÍ VÝZNAM MÍSTA. PROVÁDĚNÍM REALIZACE DÍLA NESMÍ DOJÍT K POŠKOZENÍ HROBŮ, NÁHROBKŮ, SOCH ANI JINÝCH PAMÁTEK.
PŘI PROVÁDĚNÍ DÍLA BUDOU DODRŽENY VEŠKERÉ PLATNÉ PŘEDPISY A NORMY, VČ. STANDARDŮ AOPK.
PŘED ZAHÁJENÍM VŠECH PRACÍ BUDOU VYTYČENY INŽENÝRSKÉ SÍTĚ PŘÍSLUŠNÝMI SPRÁVCI SÍTÍ A BUDE PROVEDENA JEJICH OCHRANA. PŘI PROVÁDĚNÍ VEŠKERÝCH PRACÍ JE NUTNÉ POSTUPOVAT TAK, ABY NEDOŠLO K POŠKOZENÍ SÍTÍ.
DO AREÁLU HŘBITOVA JE MOŽNÉ VJÍŽDĚT POUZE DROBNOU MECHANIZACÍ O CELKOVÉ HMOTNOSTI DO 2t.
DŘEVNÍ HMOTA VZNIKLÁ KÁCENÍM A ŘEZY DŘEVIN BUDE ULOŽENA NA DEPONII A ZPRACOVÁNA MIMO ŘEŠENÉ ÚZEMÍ.
PONECHANÉ STROMY V BLÍZKOSTI MÍST REALIZACE BUDOU ZAJIŠTĚNY PROTI POŠKOZENÍ DLE ZÁSAD OCHRANY STROMŮ NA STAVENIŠTI.
ODSTRANĚNÍ NEVHODNÝCH A OŠETŘENÍ PONECHANÝCH DŘEVIN PROVEDE CERTIFIKOVANÝ ARBORISTA.
VEŠKERÉ VÝSADBY BUDOU PŘED ZAPOČETÍM PRACÍ VYTYČENY A ODSOUHLASENY AUTORSKÝM DOZOREM.
VZHLEDEM K NEPŘESNOSTI VSTUPNÍCH PODKLADŮ NEMUSÍ NAVRŽENÉ ROZESTUPY A ROZMÍSTĚNÍ NAVRŽENÝCH PRVKŮ PŘESNĚ ODPOVÍDAT REALITĚ. ROZMÍSTĚNÍ NAVRŽENÝCH PRVKŮ SE MŮŽE PO VYTYČENÍ VZHLEDEM K MÍSTNÍM OKOLNOSTEM NA ZÁKLADĚ ODSOUHLASENÍ AUTORSKÝM DOZOREM ZMĚNIT.
VEŠKERÉ DODÁVANÉ VEGETAČNÍ PRVKY BUDOU ODPOVÍDAT PŘÍSLUŠNÝM NORMÁM PRO ŠKOLKAŘSKÉ VÝPĚSTKY

AUTORSKÁ PRÁVA - UPOZORNĚNÍ: Projektová dokumentace je autorským dílem ve smyslu zákona č. 12 / 2000 Sb. (autorský zákon). PROJEKTANT uděluje souhlas s užitím projektové dokumentace pro konkrétní osobu - stavebníka a pro účel zajištění příslušných povolení a realizace stavby na uvedeném místě. Kopírování, zveřejňování a jiné šíření jakékoliv části dokumentace, zejména použití pro projektování či výstavbu jiných staveb nebo použití jinou osobou je zákonem zakázáno. Bez předchozího písemného souhlasu PROJEKTANTA nelze provádět změny projektu či stavby prováděné podle tohoto projektu. Veškerá práva vlastníků autorských práv jsou vyhrazena a chráněna zákonem. Porušení autorských práv je trestné a bude stíháno podle trestního zákona.

název stavby:	stupeň:	DPS
OBNOVA HŘBITOVNÍ ZELENĚ – JOSEFOV U JAROMĚŘE SO 02 NÁVRH VEGETAČNÍCH PRVKŮ	datum:	12.2017
	č. zakázky:	2017/52
výkres: 02. VÝSADBA VEGETAČNÍCH PRVKŮ, 1:350	paré:	

autor:
green4plan s.r.o.
Vysokov 191, 549 12 Vysokov
IČ: 288 57 097, DIČ: CZ288 57 097
Hlavní projektant: Ing. et Ing. Barbora Májková
Projektanti: Ing. Jana Palgutová,
Ing. Marie Ptašková, Bc. Michaela Maixnerová

klient:
Město Jaroměř
nám. Československé armády 16
551 01 Jaroměř

kotaktní osoba: Ing. Petr Filipec,
vedoucí odboru životního prostředí MěÚ