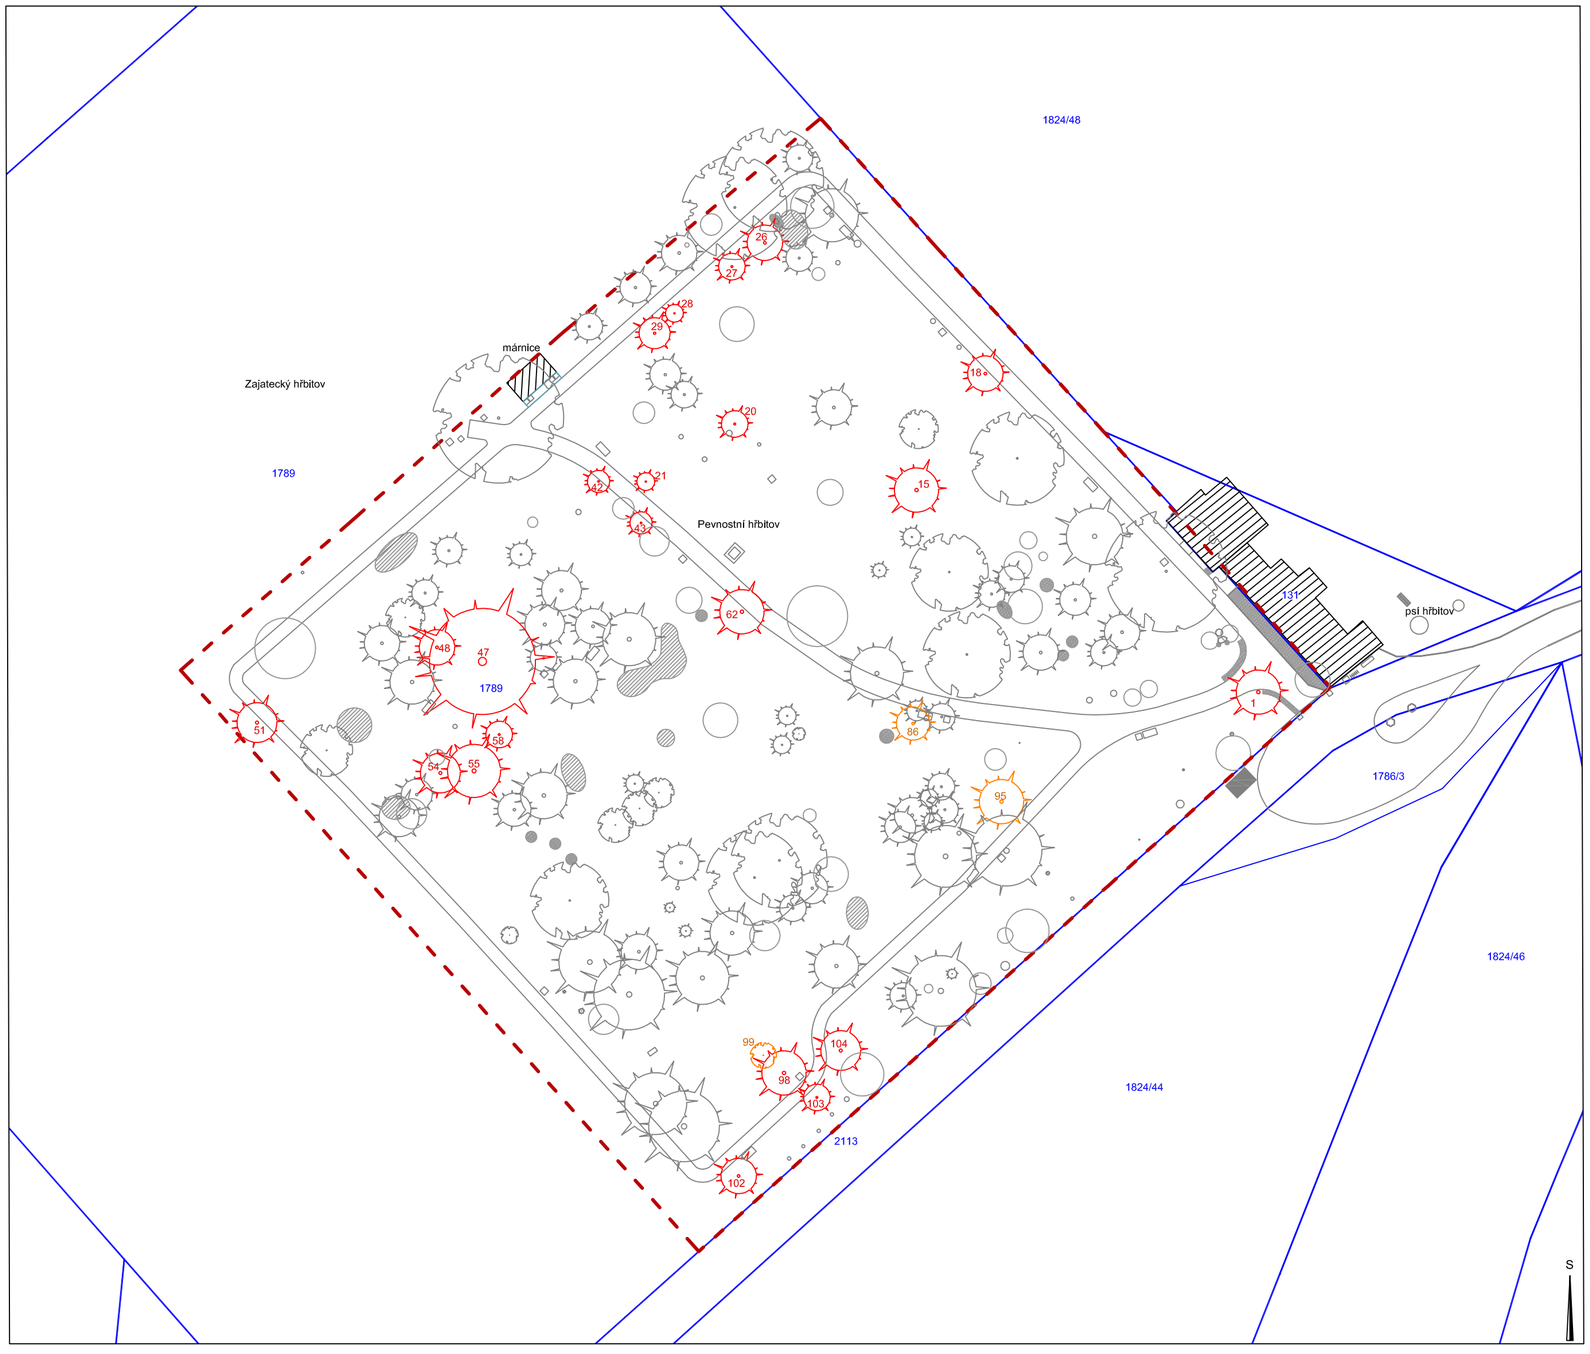


legenda:

- strom listnatý / jehličnatý v této etapě ponechaný bez zásahu
- strom jehličnatý s obvodem kmene větším než 80 cm (vyžadující vydání povolení ke kácení)
- strom listnatý / jehličnatý s obvodem kmene menším než 80 cm (nevyžadující vydání povolení ke kácení)
- keře a skupiny keřů v této etapě ponechané bez zásahu
- pařezy v této etapě ponechané bez zásahu
- hranice řešeného území
- hranice parcel, parcelní číslo

pozn. hranice parcel nejsou přesně zaměřeny z důvodu chybějící digitalizace katastru nemovitostí

Inventarizace: Vojenský hřbitov Josefov			Datum: 25.-28.7.2017				
Identifikační atributy			Taxační atributy				
Poř. č. stromu	Taxon (rod, druh) latinsky	Taxon (rod, druh) česky	Výška (m)	Průměr koruny (m)	Obvod kmene v 1,3 m (cm)	Průměr kmene na pařezu (cm)	Poznámka
1	*Pseudotsuga menziesii*	douglaska tisolistá	17	5	160	66	smolnatí, mírný náklon, v minulosti proveden řez, vylámané větve, tlaková vidlice
15	*Thuja occidentalis*	zerav západní	9	5	121	50	tlaková vidlice ve 2 m a v 2,5 m, jednostranná koruna, náklon
18	*Picea omorika*	smrk omorika	20	3,5	184	76	břečťan popnutý na kmeni, mírné prosychání koruny, poškozené kořenové náběhy
20	*Thuja occidentalis*	zerav západní	7	3	129, 67	53	dvojkmen (v minulosti trojkmen - 1 terminál ořezán), rána na kmeni až na dřevo, vylomená větev v koruně, nálet *Taxus baccata* , odstranit vč. náletu
21	*Picea omorika*	smrk omorika	13	2	108	45	omezený růst, v minulosti proveden řez, jednostranná koruna, mírné prosychání koruny, viditelné kořenové náběhy, nálet *Taxus baccata* , odstranit vč. náletu
26	*Picea abies*	smrk ztepilý	19	4	160	66	v minulosti proveden řez, silné prosychání koruny, jednostranná koruna - omezený růst stromem č.27
27	*Picea abies*	smrk ztepilý	10	3	103	43	špice terminálu ulomená, v minulosti proveden řez, silné prosychání koruny, jednostranná koruna - omezený růst stromem č.26
28	*Thuja occidentalis*	zerav západní	12	2	107	44	v minulosti proveden řez, dutina na kmeni, suchá větev v koruně, náklon
29	*Thuja occidentalis*	zerav západní	12	3,5	118	49	v minulosti proveden řez, břečťan popnutý na kmeni, silné prosychání koruny, náklon
42	*Picea omorika*	smrk omorika	14	2,5	106	44	poranění kmene, břečťan popnutý na bázi kmene, prořídlá koruna, prosychání koruny
43	*Picea omorika*	smrk omorika	15	2,5	168	70	kůrovec, jednostranná koruna, prosychání koruny, poraněné kořenové náběhy
47	*Picea omorika*	smrk omorika	15	12	360	149	tlaková vidlice ve 2 m, břečťan popnutý na kmeni, silné prosychání koruny
48	*Thuja occidentalis*	zerav západní	8	4	135	56	téměř suchý - silné prosychání koruny, poškozené kořenové náběhy
51	*Picea pungens*	smrk pichlavý	12	3	187	77	hniloba na kmeni, dožívá, neperspektivní
54	*Thuja occidentalis*	zerav západní	11	4,5	112	46	v minulosti čtyřkmen, prohlý kmen, břečťan popnutý na kmeni, vylomená větev v koruně, poškozené kořenové náběhy, nálet *Picea abies* , odstranit vč. náletu
55	*Thuja occidentalis*	zerav západní	11	6	110, 80	46	dvojkmen, v místě báze tlakové vidlice mech - hniloba, břečťan popnutý na kmeni, u báze kmene rána až na dřevo, prosychání koruny, nálet
58	*Thuja occidentalis*	zerav západní	10	3	110	46	tlaková vidlice ve 2,3 m, poškozené kořenové náběhy
62	*Thuja occidentalis*	zerav západní	9	5	121	50	na kmeni rána až na dřevo, poškozené kořenové náběhy - hniloba
86	*Thuja occidentalis*	zerav západní	7,5	2,5	78	32	poškozená báze kmene, jednostranná koruna, prosychání koruny, náklon
95	*Picea pungens*	smrk pichlavý	6	5	74	31	v minulosti proveden řez, vylomený terminál, deformovaná koruna, vylomené větve
98	*Picea pungens*	smrk pichlavý	14	5	188	78	poškozené kořenové náběhy, prosychání koruny
99	*x*		5	4	54	22	jednostranná koruna, mrtvý strom
102	*Picea pungens*	smrk pichlavý	14	4	146	60	jednostranná koruna, mírný náklon kvůli stromu č. 100, mírné prosychání
103	*Picea pungens*	smrk pichlavý	14	3	118	49	jednostranná koruna, mírné prosychání koruny, poškozené kořenové náběhy
104	*Picea pungens*	smrk pichlavý	14	4,5	157	65	v minulosti proveden řez, prosychání koruny

ODSTRANĚNÍ STROMŮ V HAVARIJNÍM STAVU (1. etapa kácení)	
STROMY	
typ prvku	**počet kusů**
stromy s obvodem kmene větším než 80 cm (vyžadující vydání povolení ke kácení)	22
stromy s obvodem kmene menším než 80 cm (nevyžadující vydání povolení ke kácení)	3

PŘI PROVÁDĚNÍ VŠECH PRACÍ JE NEZBYTNÉ PŘISTUPOVAT K NIM S MAXIMÁLNÍM OHLEDEM NA HISTORICKÝ, KULTURNÍ A PIETNÍ VÝZNAM MÍSTA. PROVÁDĚNÍM REALIZACE DÍLA NESMÍ DOJÍT K POŠKOZENÍ HROBŮ, NÁHROBKŮ, SOCH ANI JINÝCH PAMÁTEK.
PŘI PROVÁDĚNÍ DÍLA BUDOU DODRŽENY VEŠKERÉ PLATNÉ PŘEDPISY A NORMY, VČ. STANDARDŮ AOPK.
PŘED ZAHÁJENÍM VŠECH PRACÍ BUDOU VYTYČENY INŽENÝRSKÉ SÍTĚ PŘÍSLUŠNÝMI SPRÁVCI SÍTÍ A BUDE PROVEDENA JEJICH OCHRANA. PŘI PROVÁDĚNÍ VEŠKERÝCH PRACÍ JE NUTNÉ POSTUPOVAT TAK, ABY NEDOŠLO K POŠKOZENÍ SÍTÍ.
DO AREÁLU HŘBITOVA JE MOŽNÉ VJÍŽDĚT POUZE DROBNOU MECHANIZACÍ O CELKOVÉ HMOTNOSTI DO 2t.
DŘEVNÍ HMOTA VZNIKLÁ KÁCENÍM A ŘEZY DŘEVIN BUDE ULOŽENA NA DEPONII A ZPRACOVÁNA MIMO ŘEŠENÉ ÚZEMÍ.
PONECHANÉ STROMY V BLÍZKOSTI MÍST REALIZACE BUDOU ZAJIŠTĚNY PROTI POŠKOZENÍ DLE ZÁSAD OCHRANY STROMŮ NA STAVENIŠTI.
ODSTRANĚNÍ NEVHODNÝCH A OŠETŘENÍ PONECHANÝCH DŘEVIN PROVEDE CERTIFIKOVANÝ ARBORISTA.
VEŠKERÉ VÝSADBY BUDOU PŘED ZAPOČETÍM PRACÍ VYTYČENY A ODSOUHLASENY AUTORSKÝM DOZOREM.
VZHLEDEM K NEPŘESNOSTI VSTUPNÍCH PODKLADŮ NEMUSÍ NAVRŽENÉ ROZESTUPY A ROZMÍSTĚNÍ NAVRŽENÝCH PRVKŮ PŘESNĚ ODPOVÍDAT REALITĚ. ROZMÍSTĚNÍ NAVRŽENÝCH PRVKŮ SE MŮŽE PO VYTYČENÍ VZHLEDEM K MÍSTNÍM OKOLNOSTEM NA ZÁKLADĚ ODSOUHLASENÍ AUTORSKÝM DOZOREM ZMĚNIT.
VEŠKERÉ DODÁVANÉ VEGETAČNÍ PRVKY BUDOU ODPOVÍDAT PŘÍSLUŠNÝM NORMÁM PRO ŠKOLKAŘSKÉ VÝPĚSTKY

název stavby:
OBNOVA HŘBITOVNÍ ZELENĚ – JOSEFOV U JAROMĚŘE

stupeň: DPS
datum: 08.2017
č. zakázky: 2017/52
paré:

výkres:
05. ODSTRANĚNÍ STROMŮ V HAVARIJNÍM STAVU (1. etapa kácení), 1:500

autor:
green4plan s.r.o.
Vysokov 191, 549 12 Vysokov
IČ: 288 57 097, DIČ: CZ288 57 097
Hlavní projektant: Ing. et Ing. Barbora Májková
Projektanti: Ing. Jana Palgutová,
Ing. Marie Ptašková, Bc. Michaela Maixnerová

klient:
Město Jaroměř
nám. Československé armády 16
551 01 Jaroměř

kotaktní osoba: Ing. Petr Filipec,
vedoucí odboru životního prostředí MěÚ