


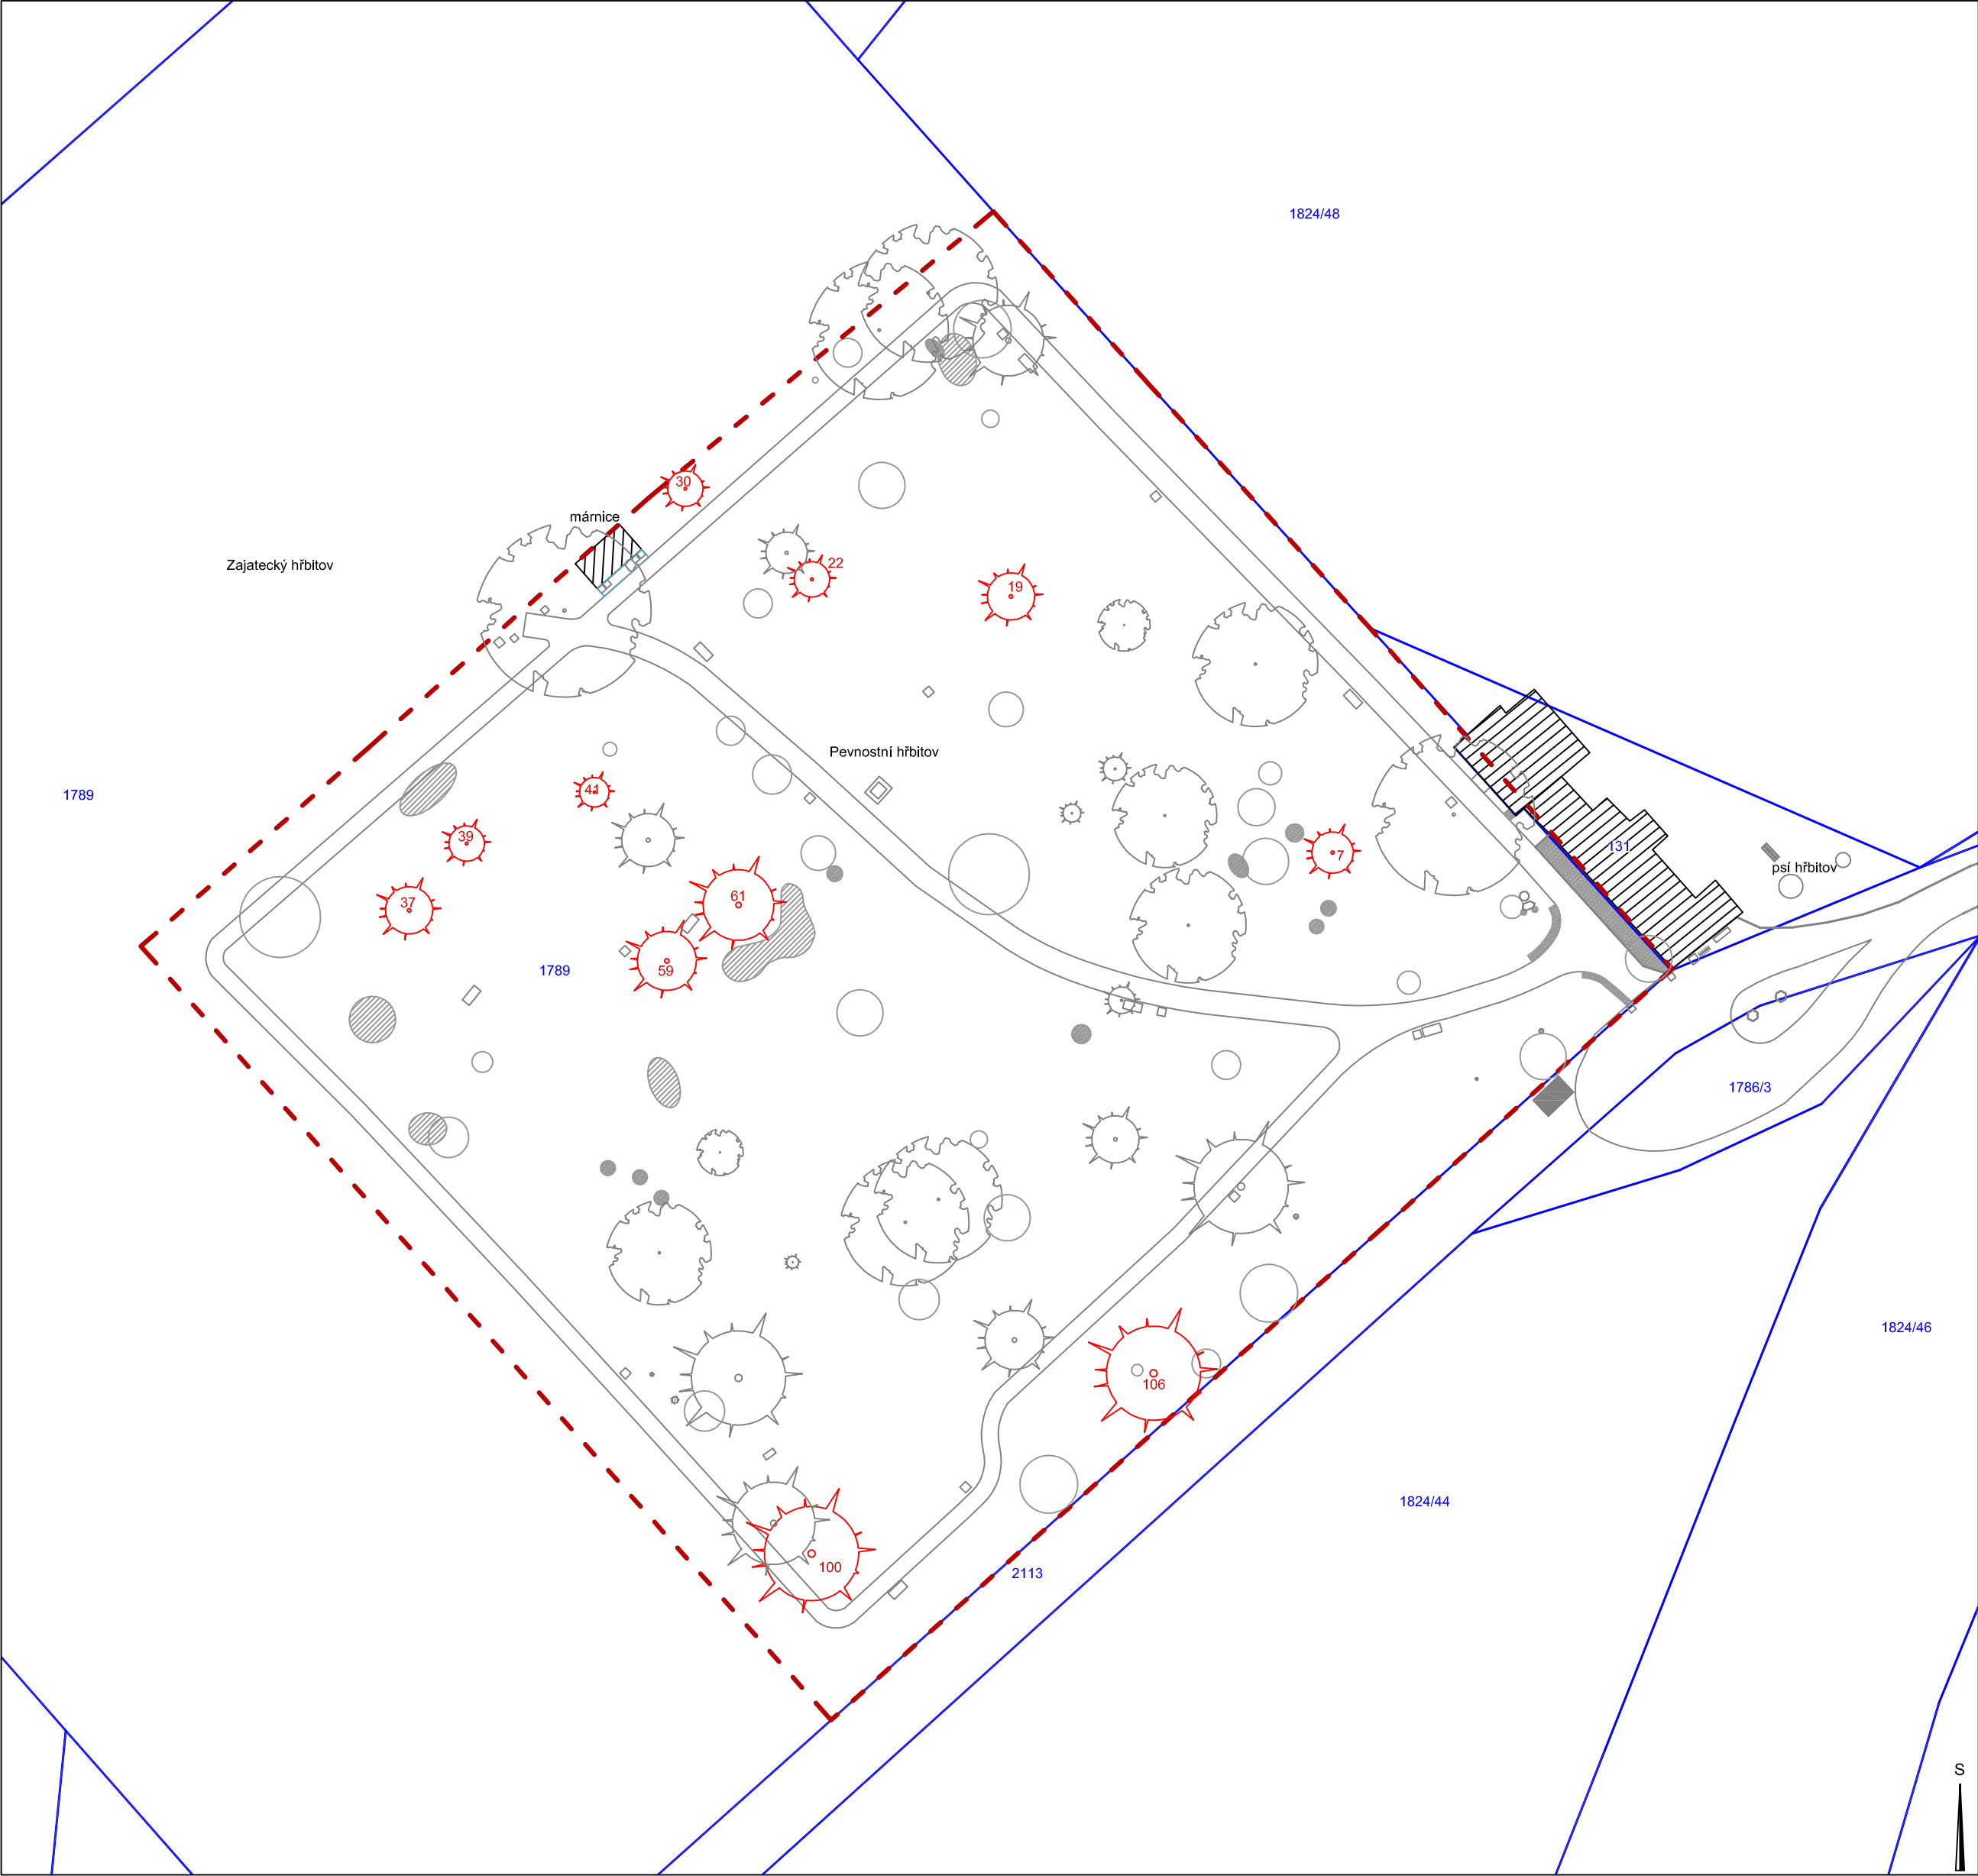

- legenda:
- strom listnatý / jehličnatý v této etapě ponechaný bez zásahu
 - strom jehličnatý s obvodem kmene větším než 80 cm (vyžadující vydání povolení ke kácení)
 - keře a skupiny keřů v této etapě ponechané bez zásahu
 - hranice řešeného území
 - hranice parcel, parcelní číslo
 - pozn. hranice parcel nejsou přesně zaměřeny z důvodu chybějící digitalizace katastru nemovitostí

Inventarizace: Vojenský hřbitov Josefov			Datum: 25.-28.7.2017				Poznámka
Identifikační atributy			Taxační atributy				
Poř. č. stromu	Taxon (rod, druh) latinsky	Taxon (rod, druh) český	Výška (m)	Průměr koruny (m)	Obvod kmene v 1,3 m (cm)	Průměr kmene na pateru (cm)	
7	<i>Thuja occidentalis</i>	zerav západní	9	3,5	120	50	tlaková vidlice, v místě báze tlakové vidlice mech - hniloba, prosychání koruny, náklon
19	<i>Thuja occidentalis</i>	zerav západní	7,5	4	113	47	v minulosti proveden řez, mech na kmeni, prosychání koruny, mírný náklon
22	<i>Thuja occidentalis</i>	zerav západní	8	3	110	46	větvená od země, v minulosti proveden řez, břečťan popnutý na kmeni, náklon, nálet <i>Taxus baccata</i>
30	<i>Thuja occidentalis</i>	zerav západní	5	3	91	38	čtyřkmenná v koruně, mírný náklon
37	<i>Thuja occidentalis</i>	zerav západní	9	4	143	59	břečťan popnutý na kmeni, poškozená báze kmene, náklon
39	<i>Thuja occidentalis</i>	zerav západní	11	3	113	47	prohnutý, poškozené kořenové náběhy
41	<i>Thuja occidentalis</i>	zerav západní	11	2,5	137	57	mírně prosychání koruny, mírně prohnutý kmen
59	<i>Thuja occidentalis</i>	zerav západní	10	5	160	66	tlaková vidlice v 1,5 m, v místě báze tlakové vidlice prasklina - hniloba, rozvětvená koruna, poškozené kořenové náběhy, mírný náklon
61	<i>Thuja occidentalis</i>	zerav západní	10	6	109, 113	47	tlaková vidlice, břečťan popnutý na kmeni, náklon
100	<i>Pseudotsuga menziesii</i>	douglaská tisolistá	20	8	298	123	viditelné kořenové náběhy, nesouměrná koruna, viditelné kořenové náběhy, nesouměrná koruna, tloušťkou kmene vrůstá do okolních hrobů, návrh na odstranění z důvodů prostorové kompozice
106	<i>Thuja occidentalis</i>	zerav západní	13	8	121, 124	51	dvojkmen od země, břečťan popnutý na kmeni

STROMY DOČASNĚ PONECHANÉ NA STANOVISŤI (3. etapa kácení)	
typ prvku	počet kusů
stromy s obvodem kmene větším než 80 cm (vyžadující vydání povolení ke kácení)	11

PŘI PROVÁDĚNÍ VŠECH PRACÍ JE NEZBYTNÉ PŘÍSTUPOVAT K NIM S MAXIMÁLNÍM OHLEDEM NA HISTORICKÝ, KULTURNÍ A PIETNÍ VÝZNAM MÍSTA. PROVÁDĚNÍM REALIZACE DÍLA NESMÍ DOJÍT K POŠKOZENÍ HROBŮ, NÁHROBKŮ, SOCH ANI JINÝCH PAMÁTEK. PŘI PROVÁDĚNÍ DÍLA BUDOU DODRŽENY VEŠKERÉ PLATNÉ PŘEDPISY A NORMY, VČ. STANDARDŮ AOPK. PŘED ZAHÁJENÍM VŠECH PRACÍ BUDOU VYTÝČENY INŽENÝRSKÉ SÍTĚ PŘÍSLUŠNÝMI SPRÁVCI SÍTÍ A BUDE PROVEDENA JEJICH OCHRANA. PŘI PROVÁDĚNÍ VEŠKERÝCH PRACÍ JE NUTNÉ POSTUPOVAT TAK, ABY NEDOŠLO K POŠKOZENÍ SÍTÍ. DO AREÁLU HŘBITOVA JE MOŽNÉ VJÍŽDĚT POUZE DROBNOU MECHANIZACÍ O CELKOVÉ HMOTNOSTI DO 2t. DŘEVNÍ HMOTA VZNIKlá KÁCENÍM A ŘEZY DŘEVIN BUDE ULOŽENA NA DEPONII A ZPRACOVÁNA MIMO ŘEŠENÉ ÚZEMÍ. PONECHANÉ STROMY V BLÍZKOSTI MÍST REALIZACE BUDOU ZAJIŠTĚNY PROTI POŠKOZENÍ DLE ZÁSAD OCHRANY STROMŮ NA STAVENISŤI. ODSTRANĚNÍ NEVHODNÝCH A OŠETŘENÍ PONECHANÝCH DŘEVIN PROVEDE CERTIFIKOVANÝ ARBORISTA. VEŠKERÉ VÝSADBY BUDOU PŘED ZAPOČETÍM PRACÍ VYTÝČENY A ODSOUHLASENY AUTORSKÝM DOZOREM. VZHLEDEM K NEPŘESNOSTI VSTUPNÍCH PODKLADŮ NEMUSÍ NAVRŽENÉ ROZESTUPY A ROZMÍSTĚNÍ NAVRŽENÝCH PRVKŮ PŘESNĚ ODPOVÍDAT REALITĚ. ROZMÍSTĚNÍ NAVRŽENÝCH PRVKŮ SE MŮŽE PO VYTÝČENÍ VZHLEDEM K MÍSTNÍM OKOLNOSTEM NA ZÁKLADĚ ODSOUHLASENÍ AUTORSKÝM DOZOREM ZMĚNIT. VEŠKERÉ DODÁVANÉ VEGETAČNÍ PRVKY BUDOU ODPOVÍDAT PŘÍSLUŠNÝM NORMÁM PRO ŠKOLKAŘSKÉ VÝPĚSTKY

název stavby:	OBNOVA HŘBITOVNÍ ZELENĚ – JOSEFOV U JAROMĚŘE	stupeň:	DPS
		datum:	08.2017
		č. zakázky:	2017/52
výkres:	07. STROMY DOČASNĚ PONECHANÉ NA STANOVISŤI (3. etapa kácení), 1:500	paré:	
	autor: green4plan s.r.o. Vysokov 191, 549 12 Vysokov IČ: 288 57 097, DIČ: CZ288 57 097 Hlavní projektant: Ing. et Ing. Barbora Májková Projektanti: Ing. Jana Palgutová, Ing. Marie Ptášková, Bc. Michaela Maixnerová		klient: Město Jaroměř nám. Československé armády 16 551 01 Jaroměř kontaktní osoba: Ing. Petr Filipec, vedoucí odboru životního prostředí MěÚ