
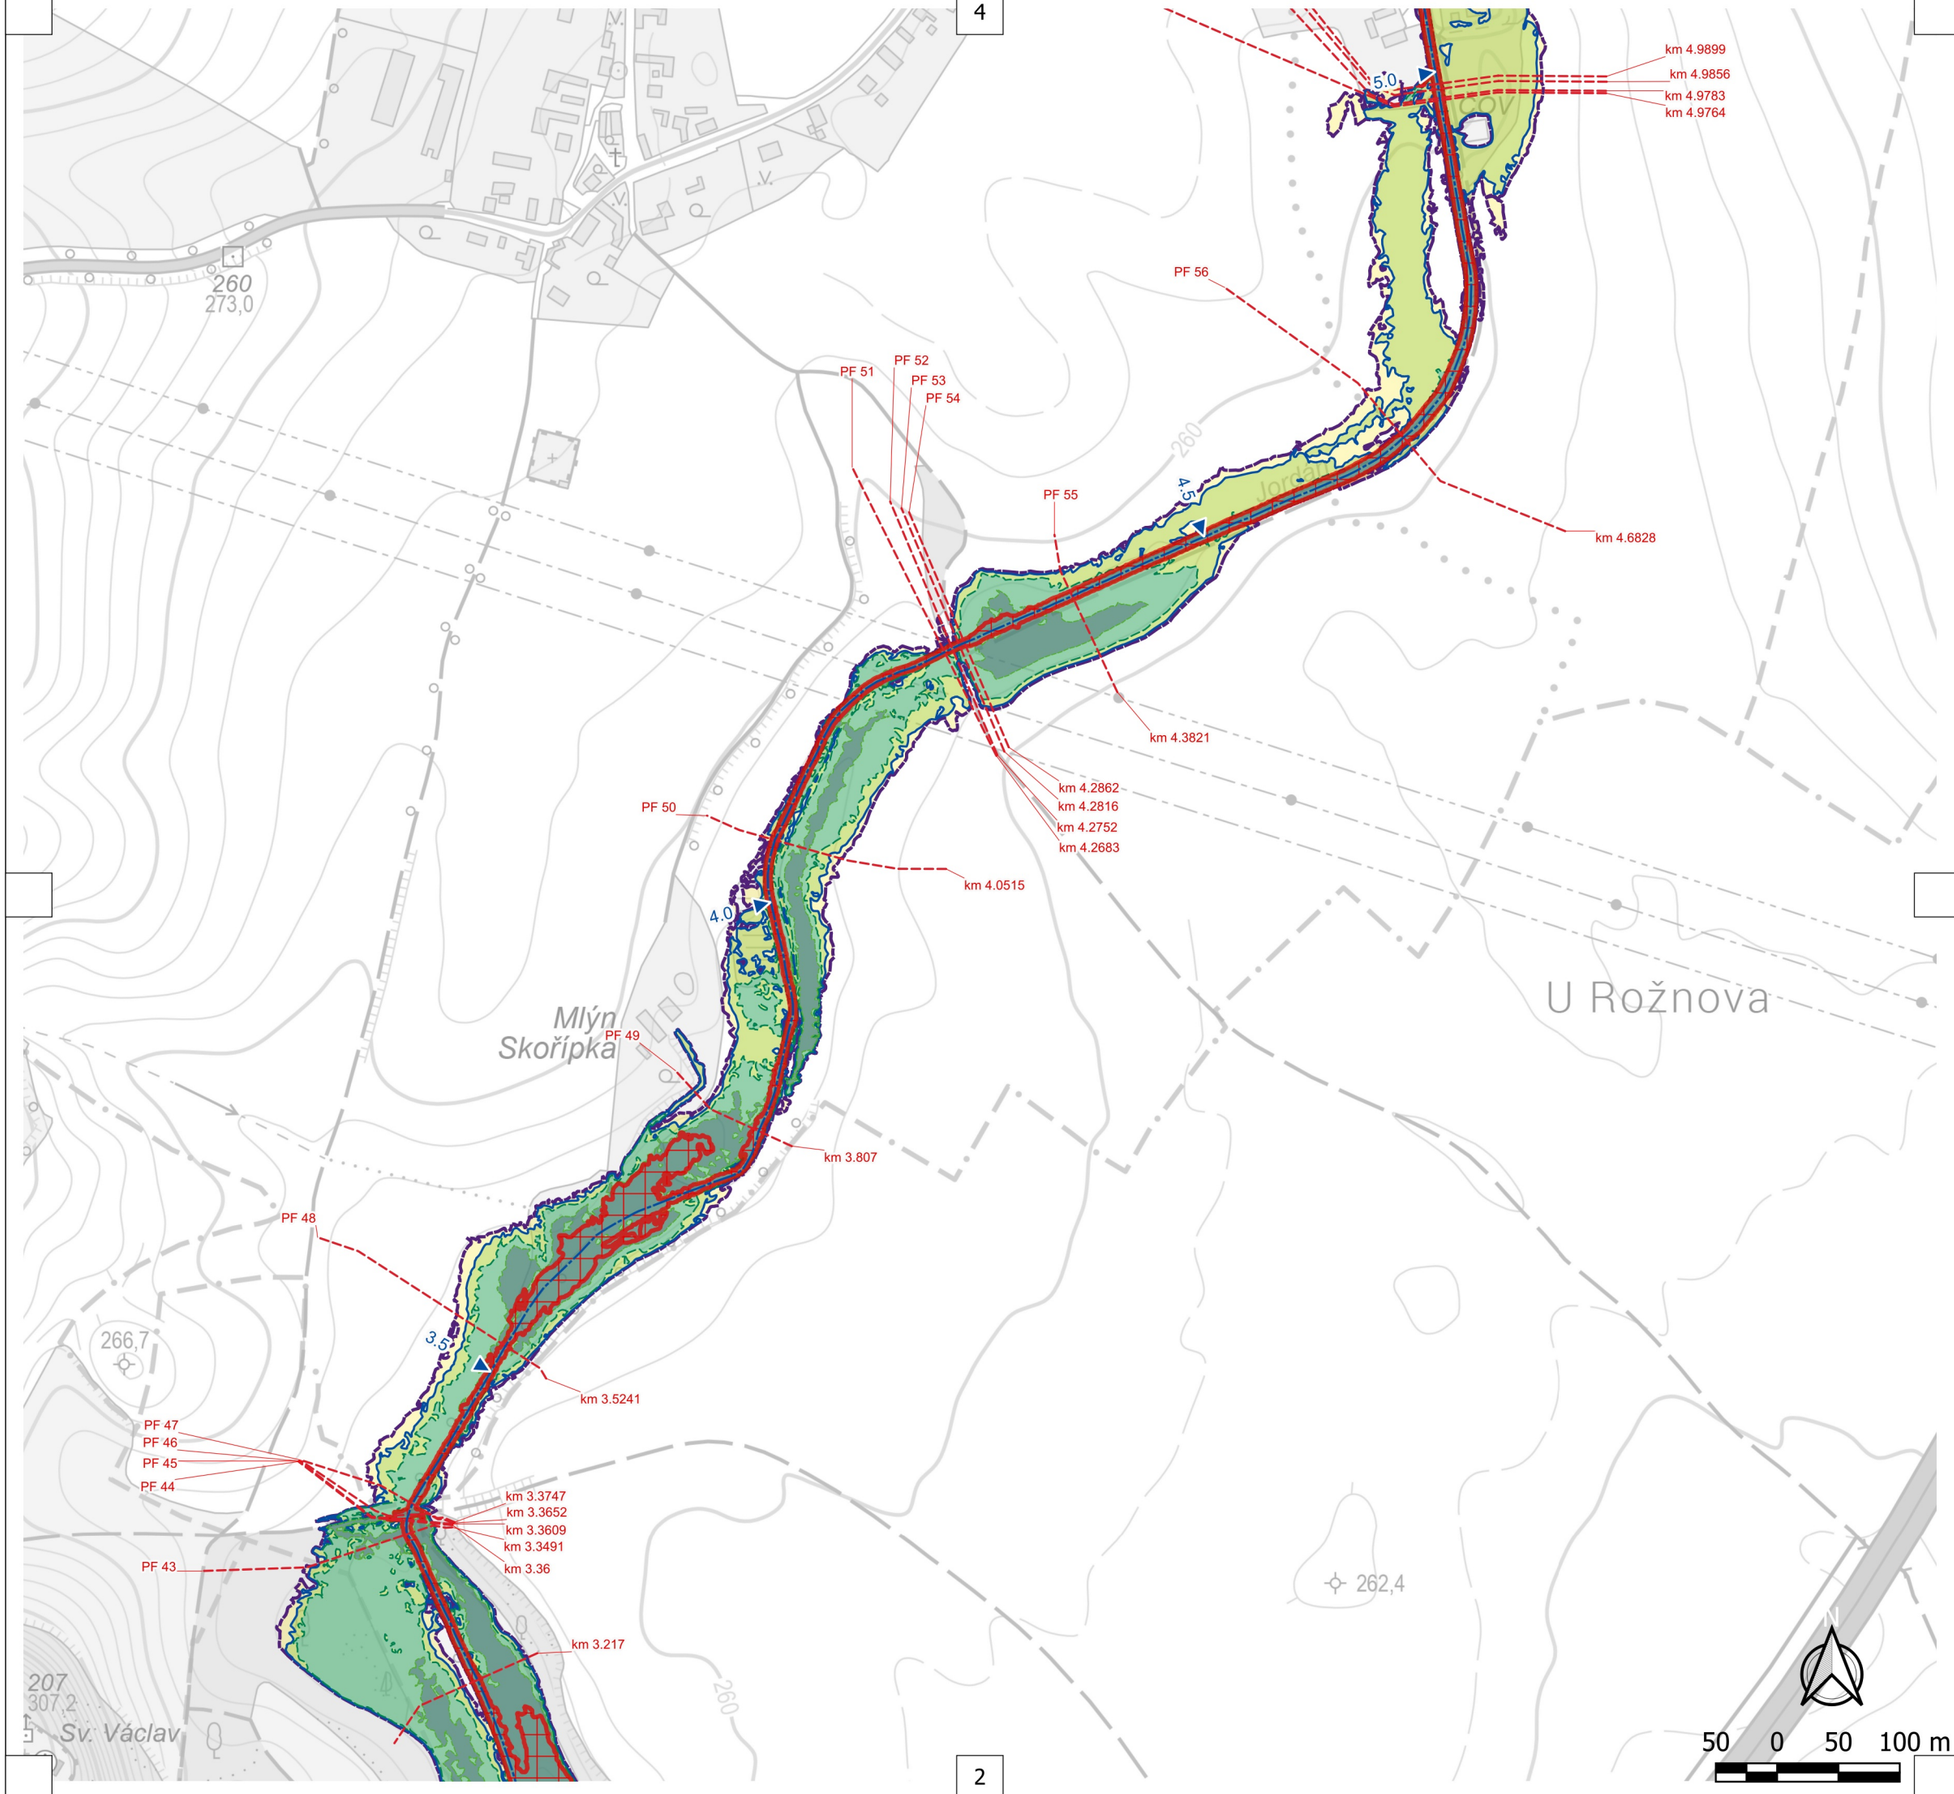


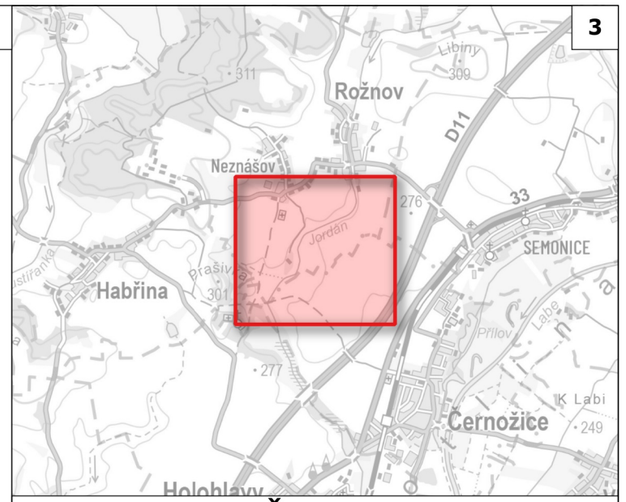


PŘEHLED 1:60 000


LEGENDA

- Osa toku
- Kilometráž
- Údolní profily
- Aktivní zóna
- Rozliv Q5
- Rozliv Q20
- Rozliv Q100
- Rozliv Q500

VODNÍ DÍLA - TBD

Název projektu	**Zpracování podkladů pro stanovení záplavových území a map povodňového ohrožení v územní působnosti státního podniku Povodí Labe II**
Tok	Jordán
Scénář	**C. Situace záplavového území a aktivní zóny**
Vypracoval	Ing. Jan Vrubel, PhD.
Zhotovitel	VODNÍ DÍLA - TBD a.s.
Objednatel	Povodí Labe, státní podnik
Datum	13.07.2026
Počet stran	2x A4
Měřítko	1: 5000

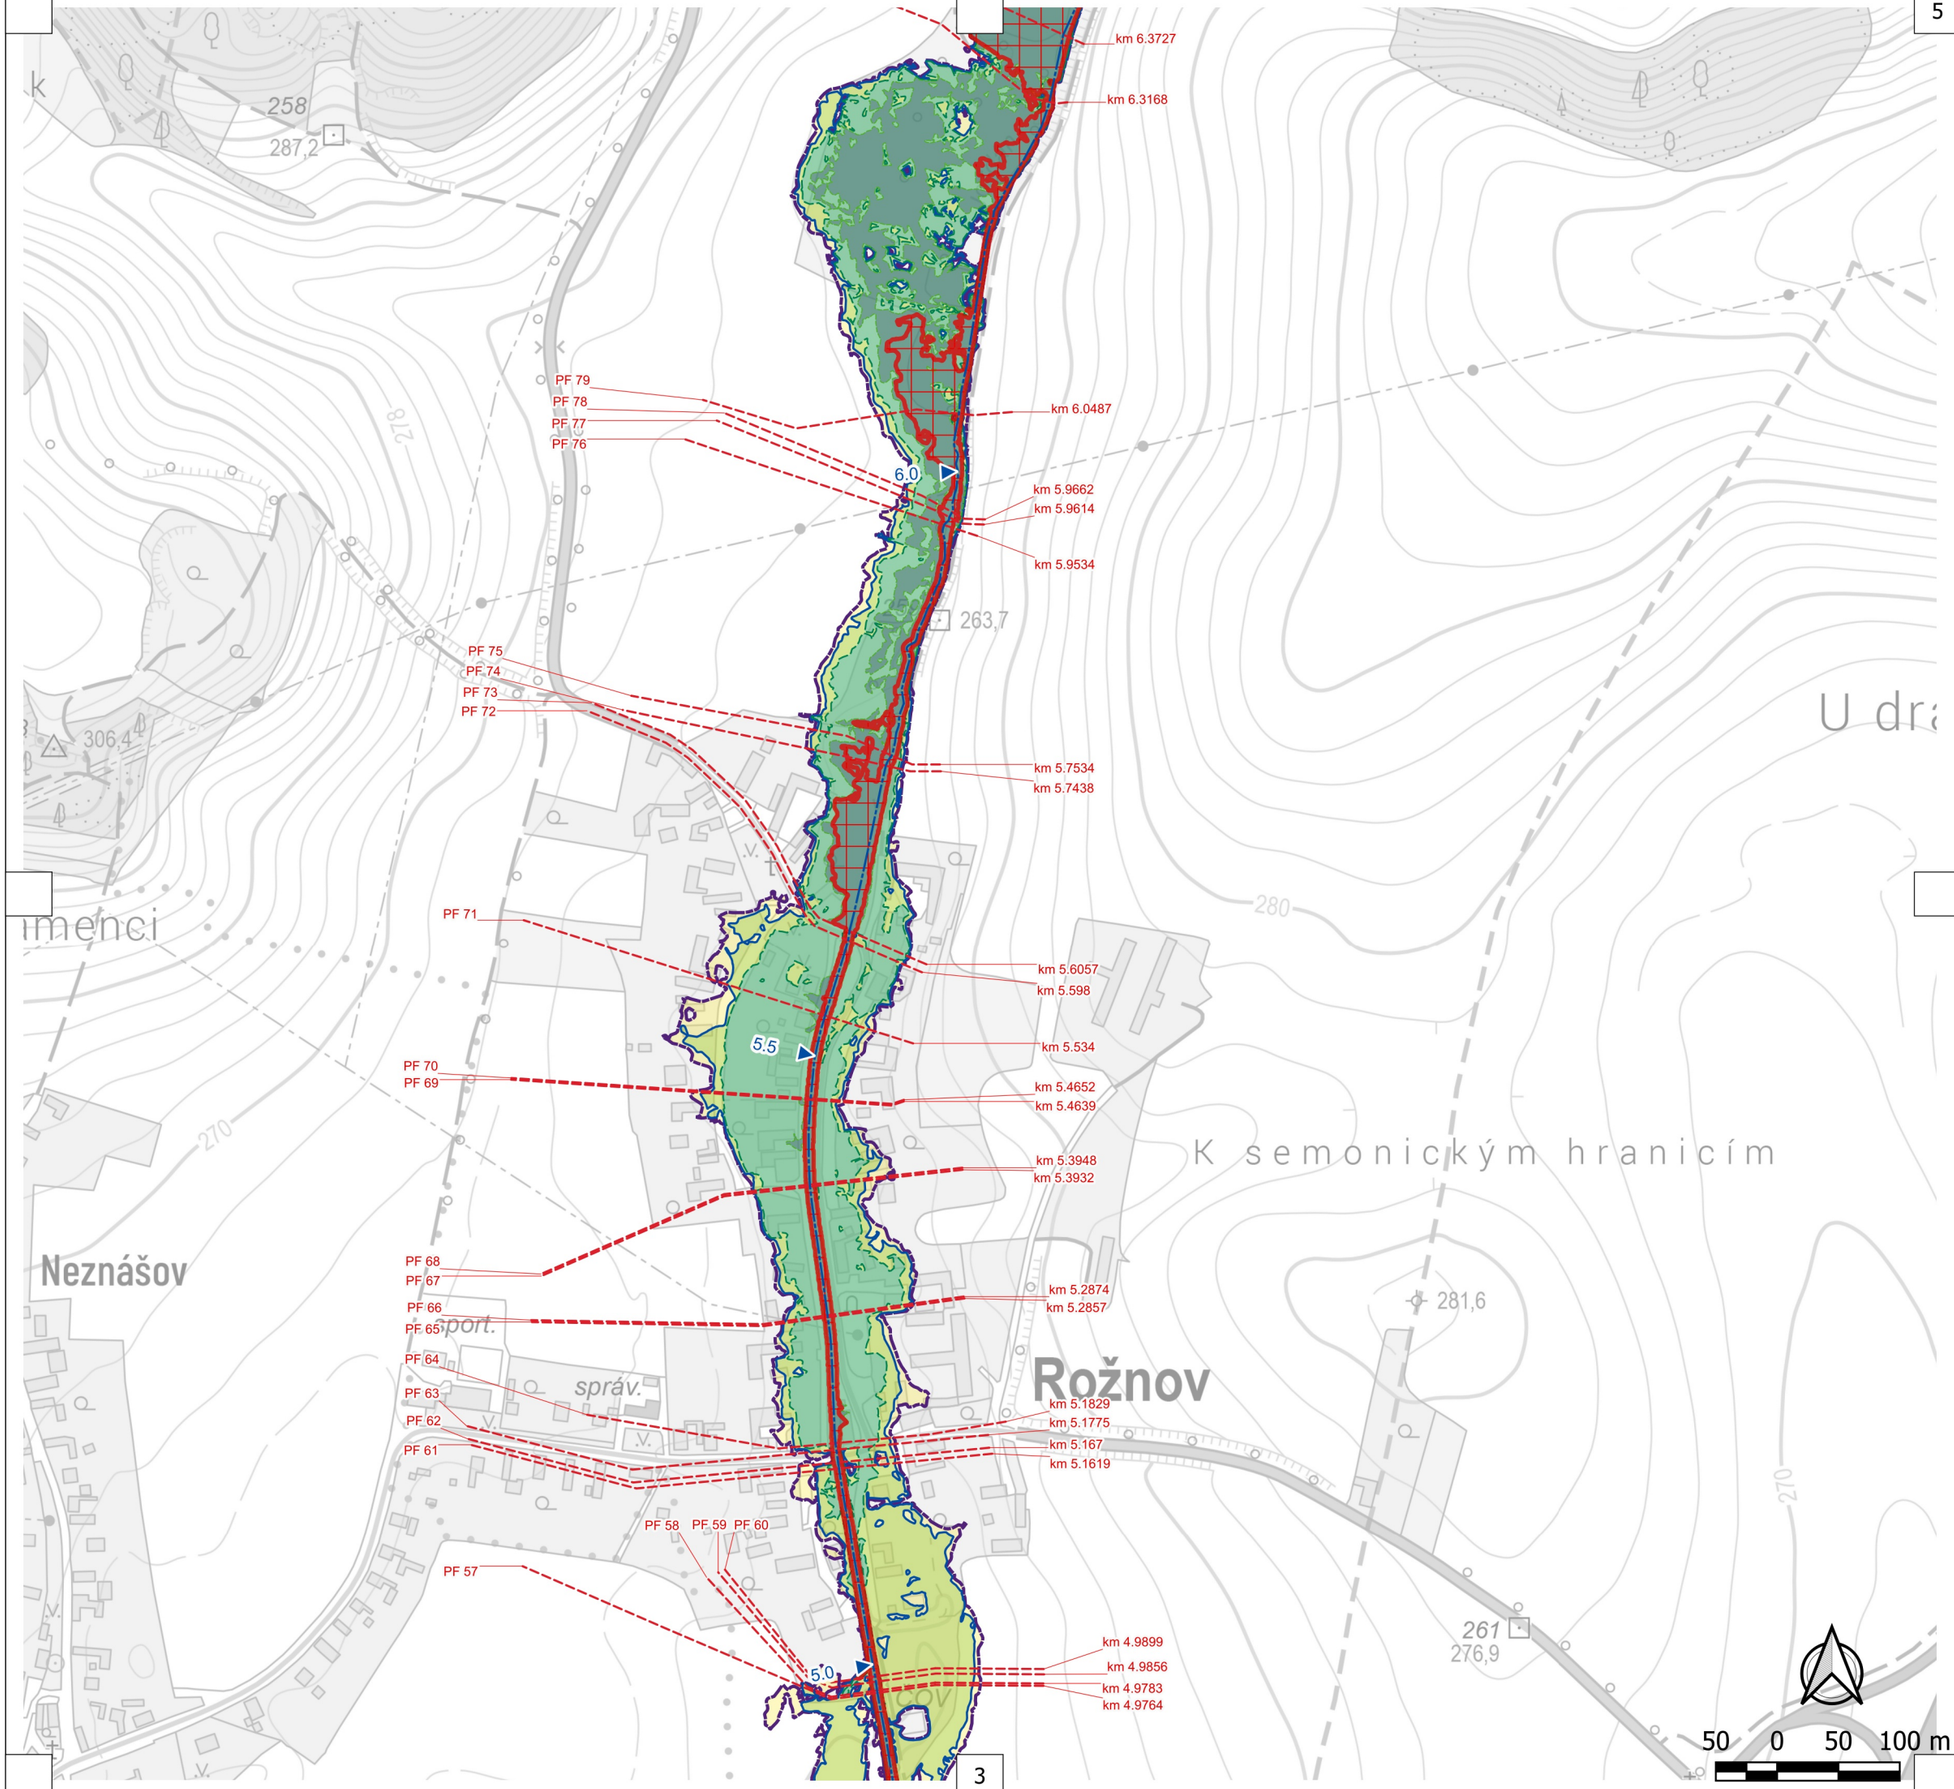

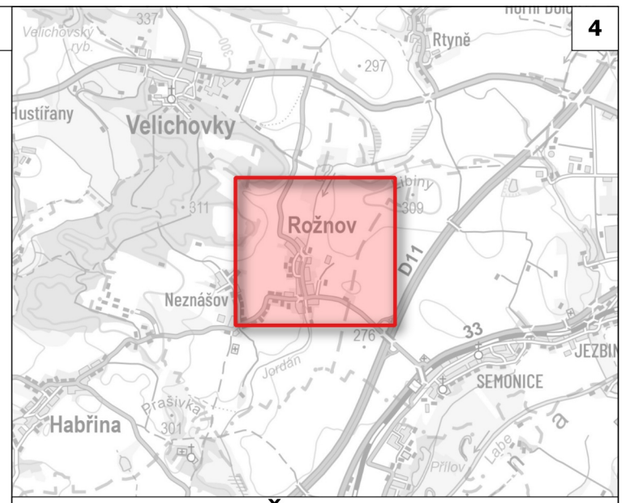


PŘEHLED 1:60 000


LEGENDA

- Osa toku
- Kilometráž
- Údolní profily
- Aktivní zóna
- Rozliv Q5
- Rozliv Q20
- Rozliv Q100
- Rozliv Q500

VODNÍ DÍLA - TBD

Název projektu	**Zpracování podkladů pro stanovení záplavových území a map povodňového ohrožení v územní působnosti státního podniku Povodí Labe II**
Tok	Jordán
Scénář	**C. Situace záplavového území a aktivní zóny**
Vypracoval	Ing. Jan Vrubel, PhD.
Zhotovitel	VODNÍ DÍLA - TBD a.s.
Objednatel	Povodí Labe, státní podnik
Datum	13.07.2026
Počet stran	2x A4
Měřítko	1: 5000

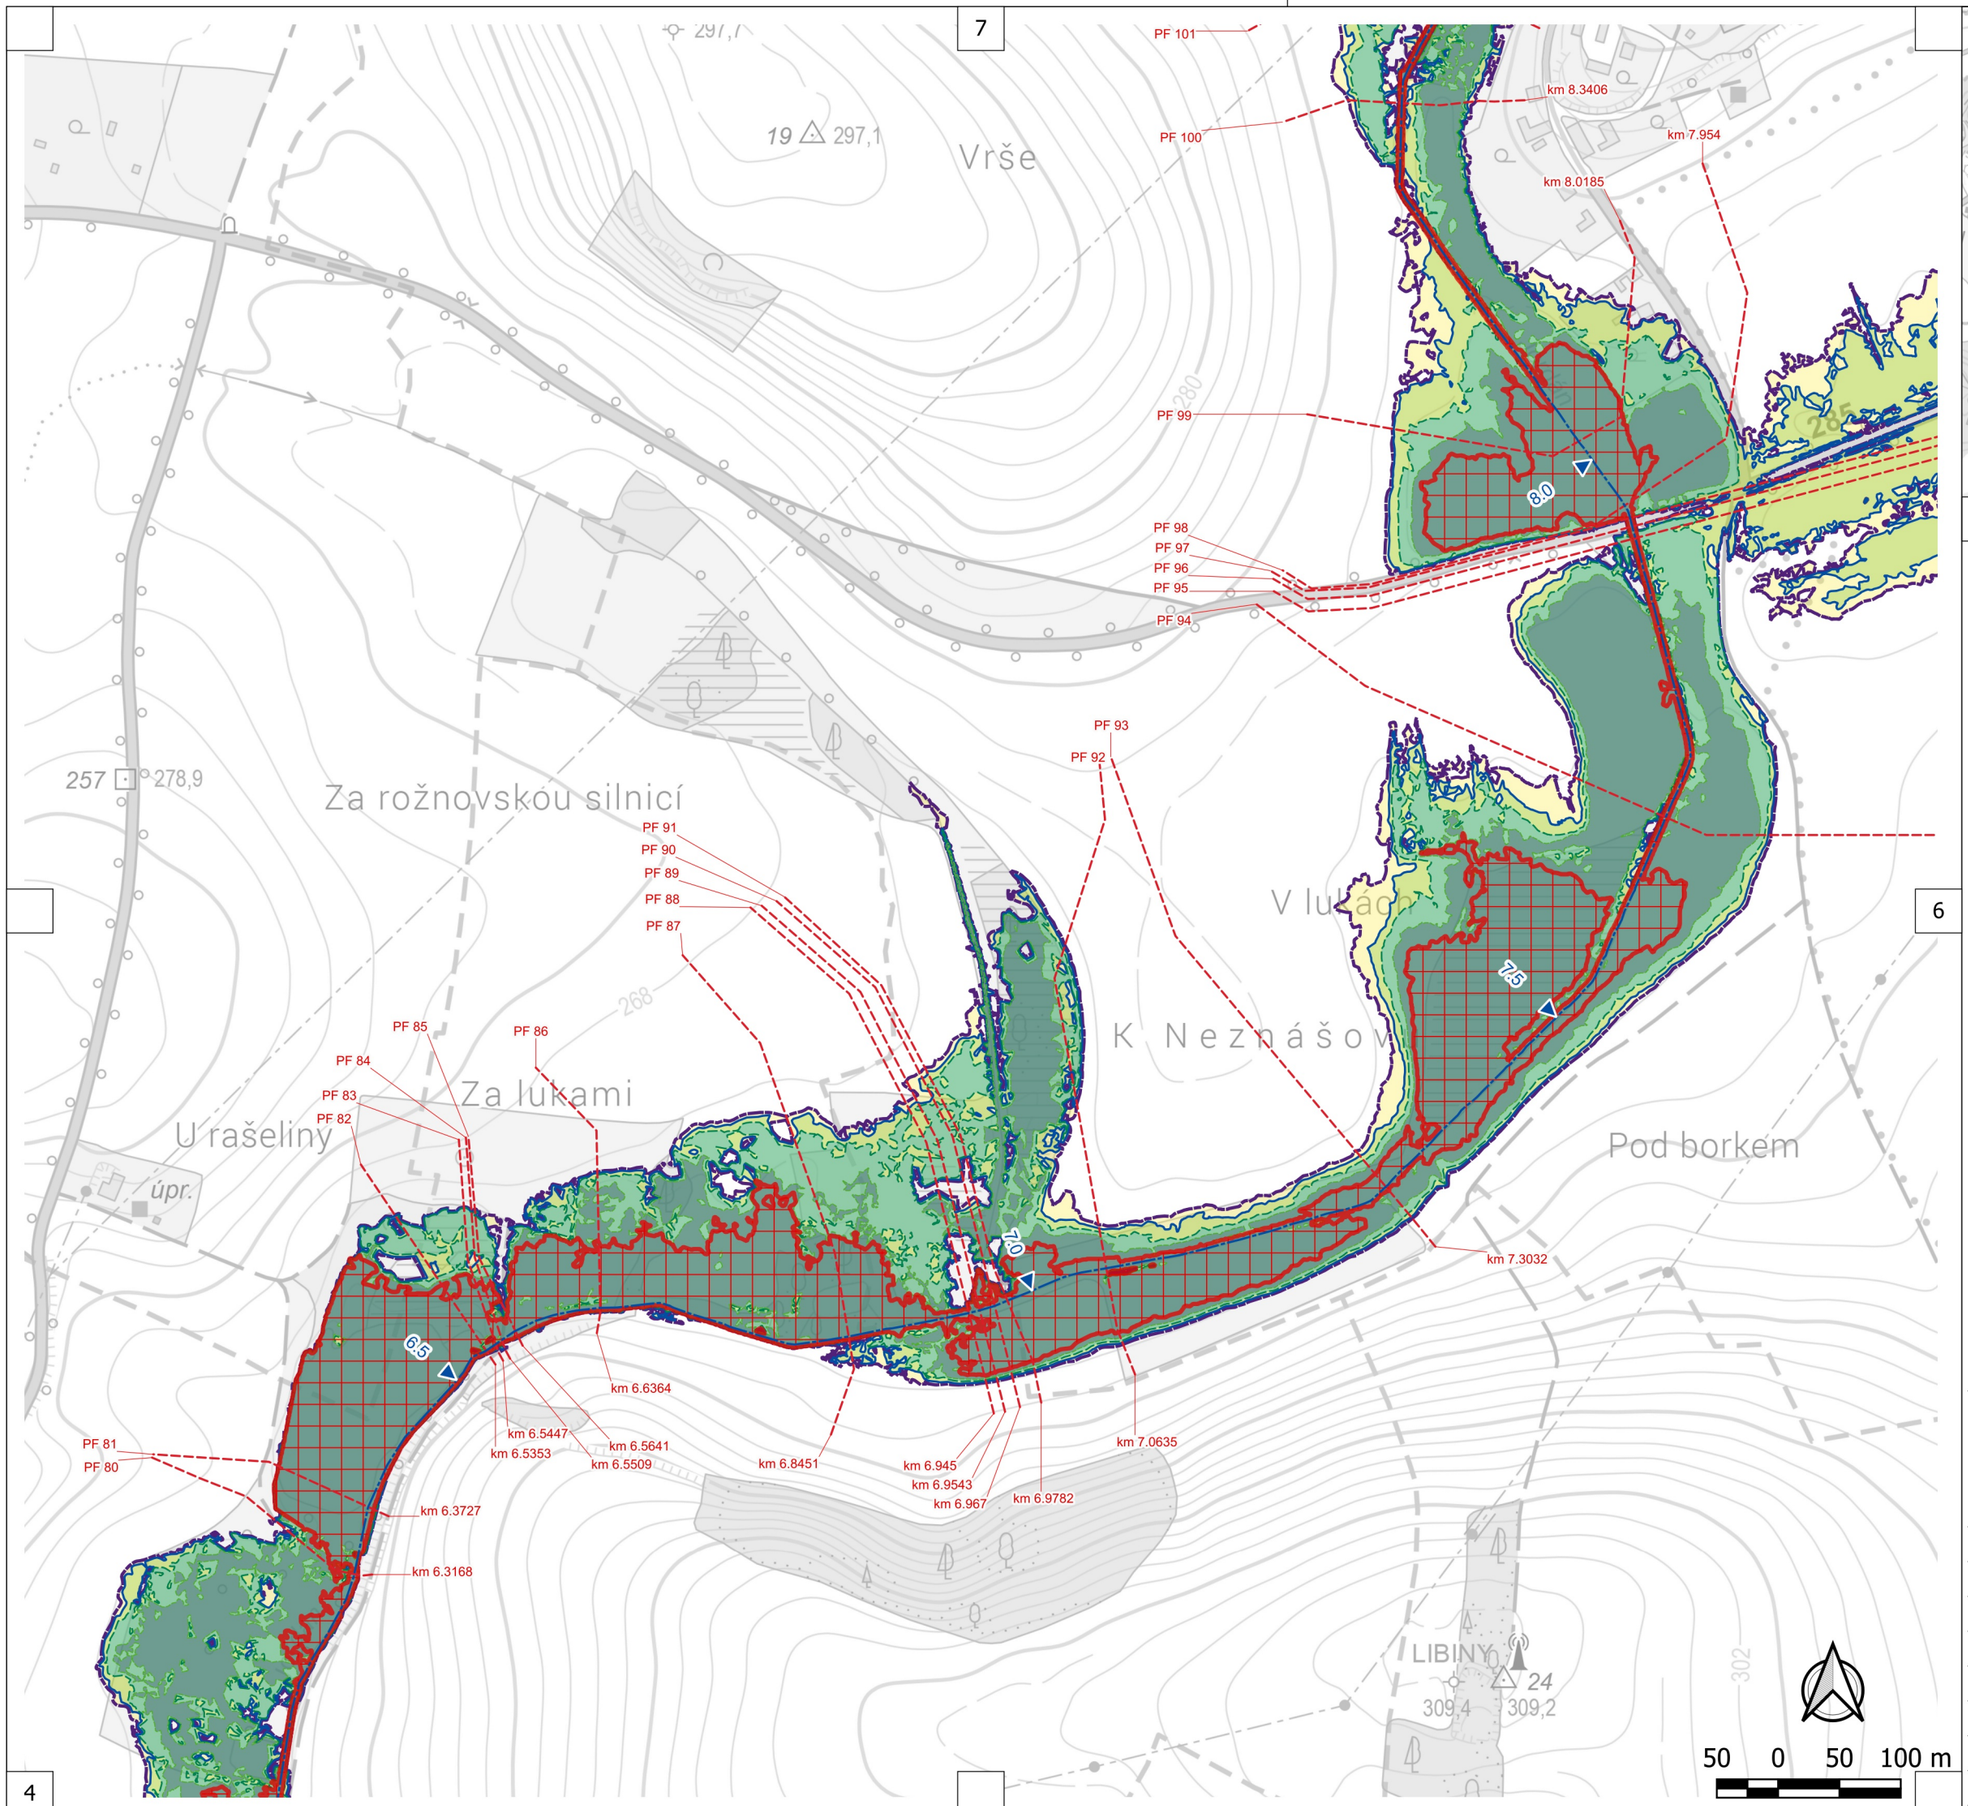

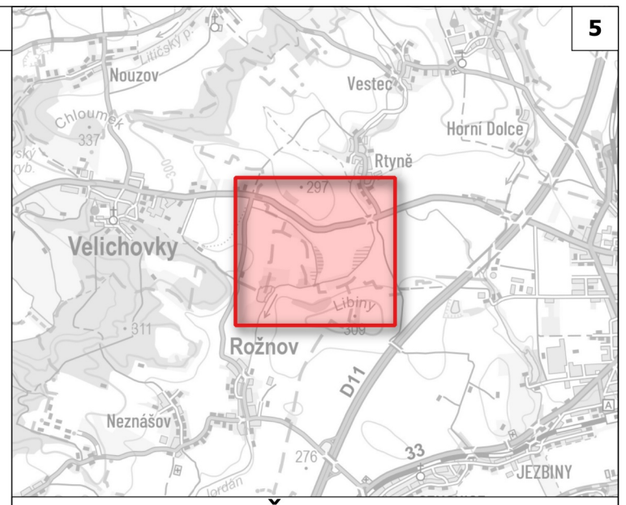

PŘEHLED 1:60 000

LEGENDA

- Osa toku
- Kilometráž
- Údolní profily
- Aktivní zóna
- Rozliv Q5
- Rozliv Q20
- Rozliv Q100
- Rozliv Q500

VODNÍ DÍLA - TBD

Název projektu	**Zpracování podkladů pro stanovení záplavových území a map povodňového ohrožení v územní působnosti státního podniku Povodí Labe II**
Tok	Jordán
Scénář	**C. Situace záplavového území a aktivní zóny**
Vypracoval	Ing. Jan Vrubel, PhD.
Zhotovitel	VODNÍ DÍLA - TBD a.s.
Objednatel	Povodí Labe, státní podnik
Datum	13.07.2026
Počet stran	2x A4
Měřítko	1: 5000


7

6

5

4



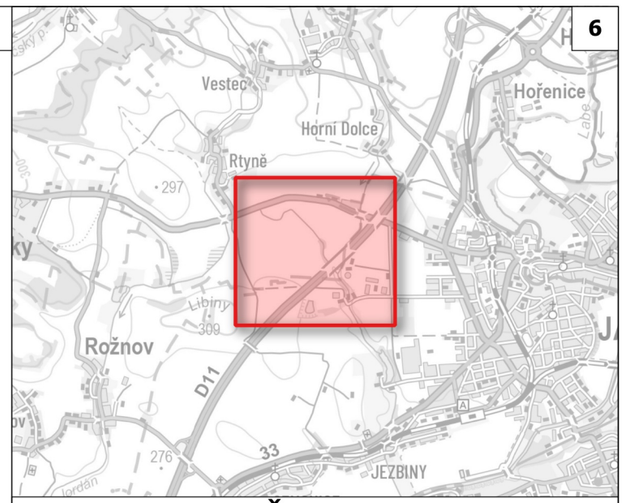

PŘEHLED 1:60 000


LEGENDA


- Osa toku
- Kilometráž
- Údolní profily
- Aktivní zóna
- Rozliv Q5
- Rozliv Q20
- Rozliv Q100
- Rozliv Q500

VODNÍ DÍLA - TBD

Název projektu	**Zpracování podkladů pro stanovení záplavových území a map povodňového ohrožení v územní působnosti státního podniku Povodí Labe II**
Tok	Jordán
Scénář	**C. Situace záplavového území a aktivní zóny**
Vypracoval	Ing. Jan Vrubel, PhD.
Zhotovitel	VODNÍ DÍLA - TBD a.s.
Objednatel	Povodí Labe, státní podnik
Datum	13.07.2026
Počet stran	2x A4
Měřítko	1: 5000

9 8 7

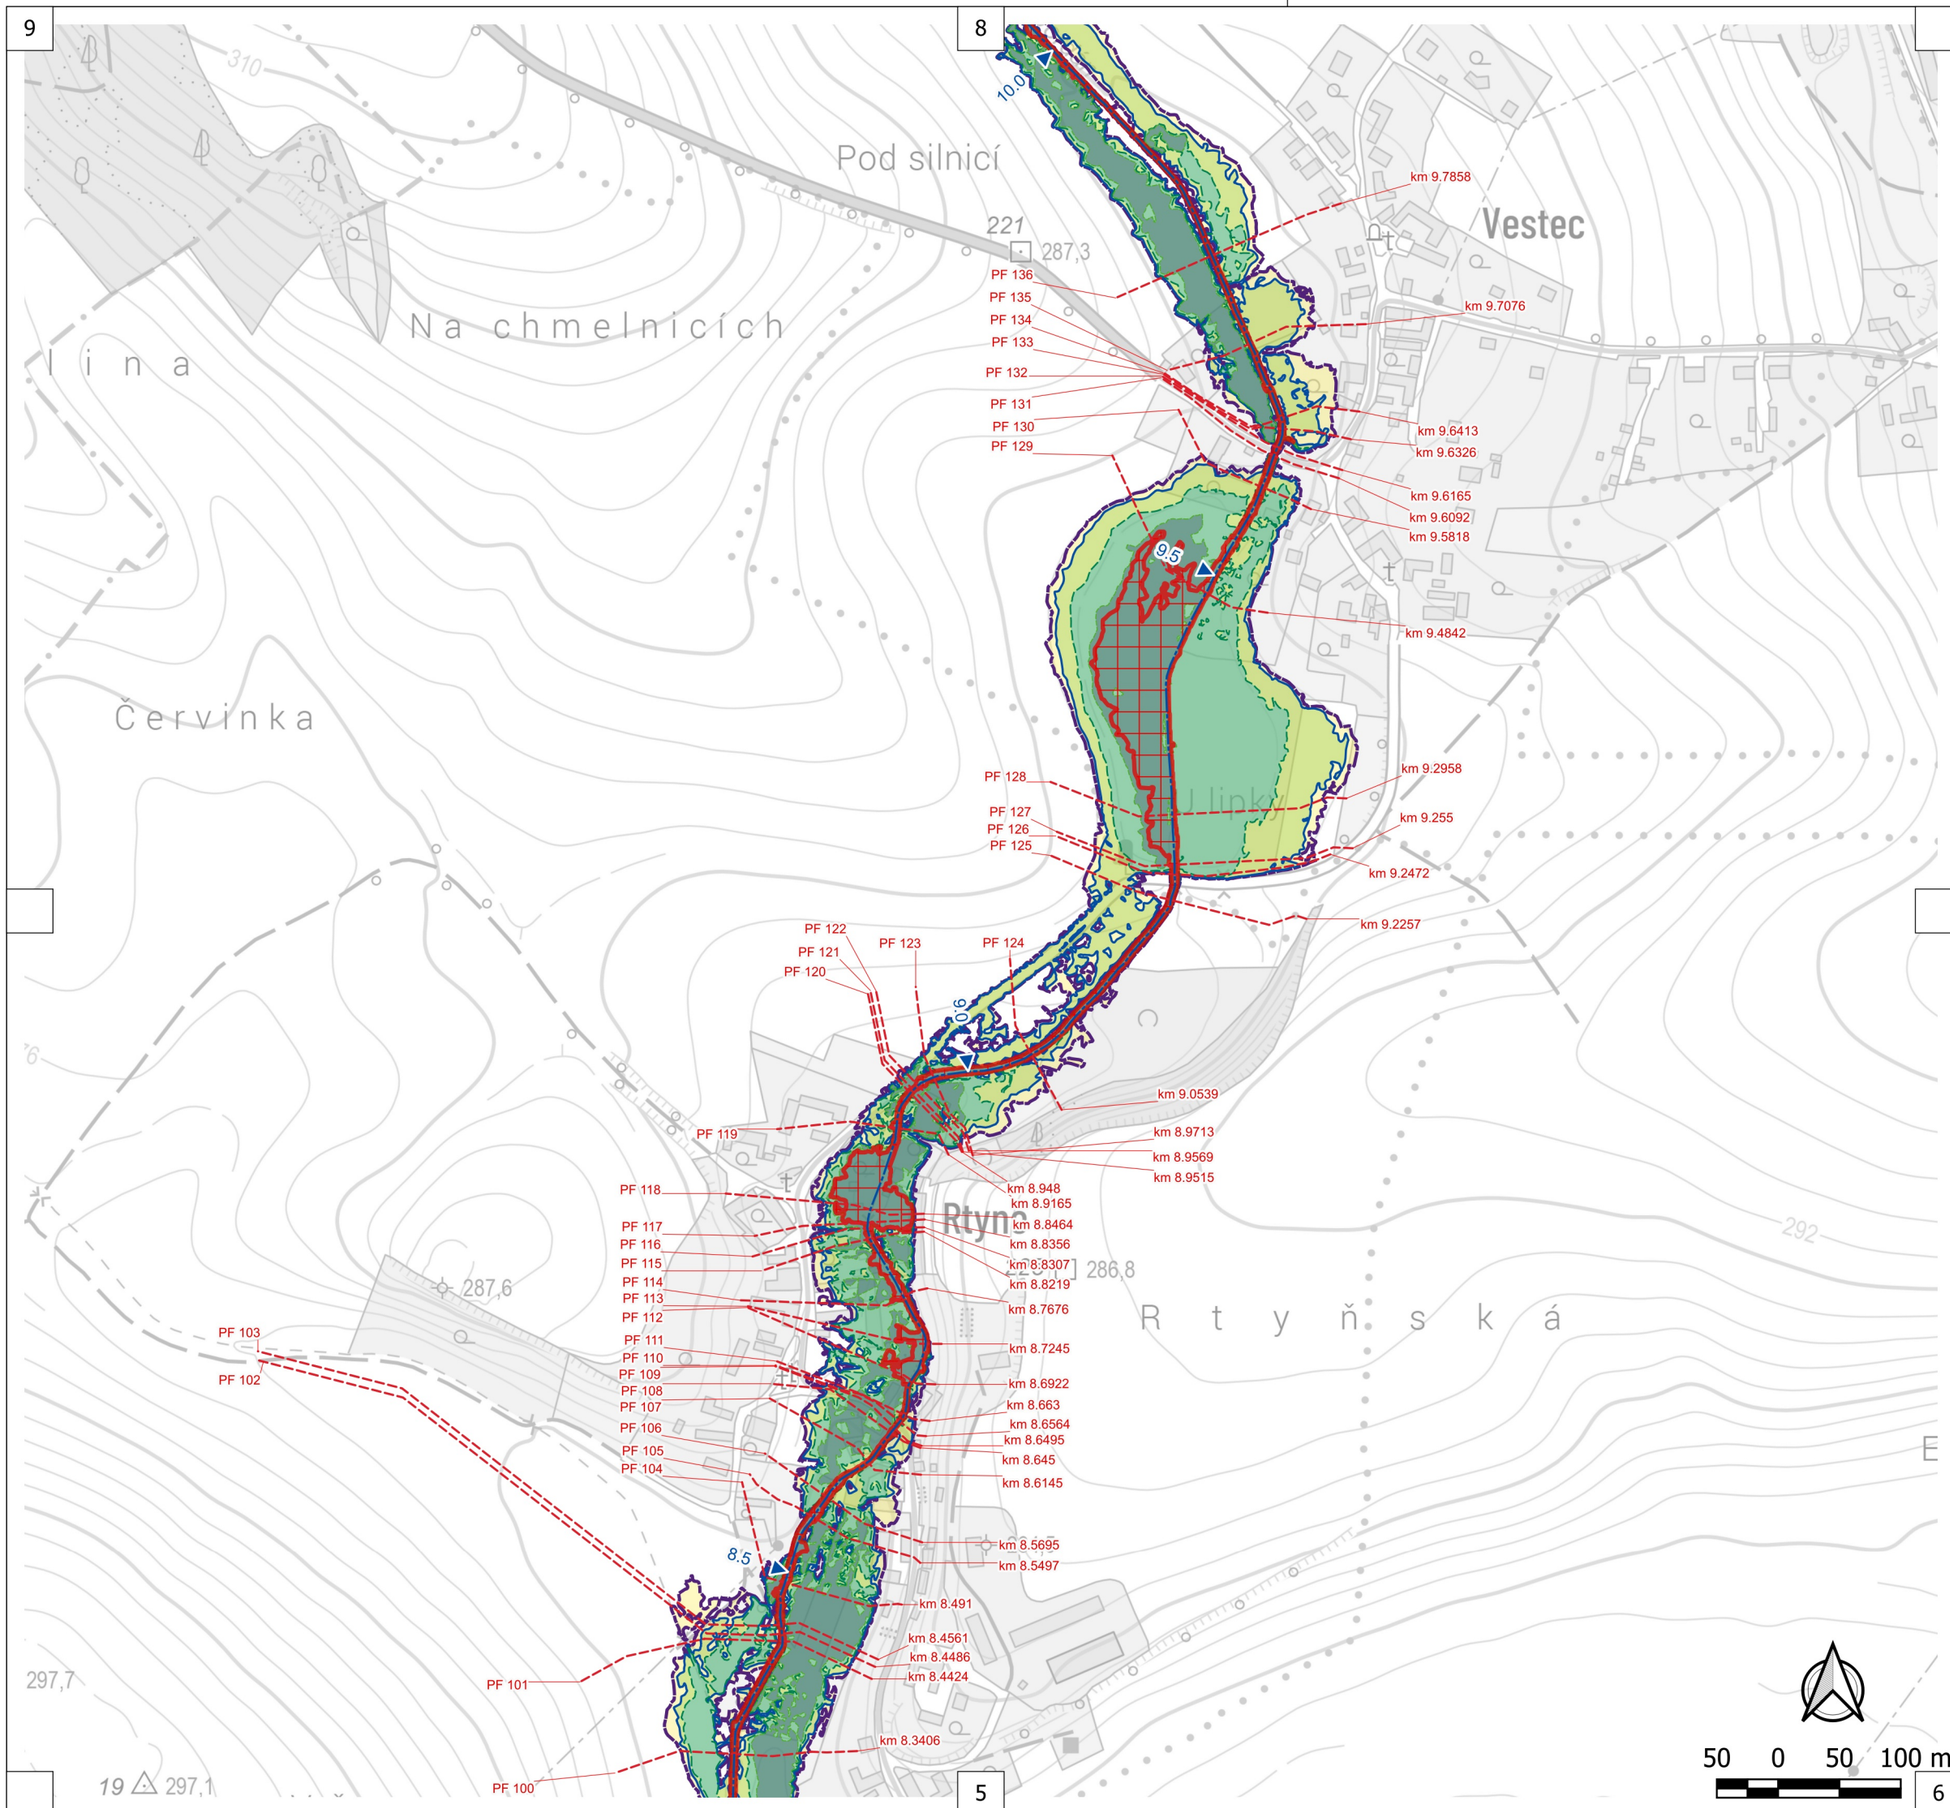

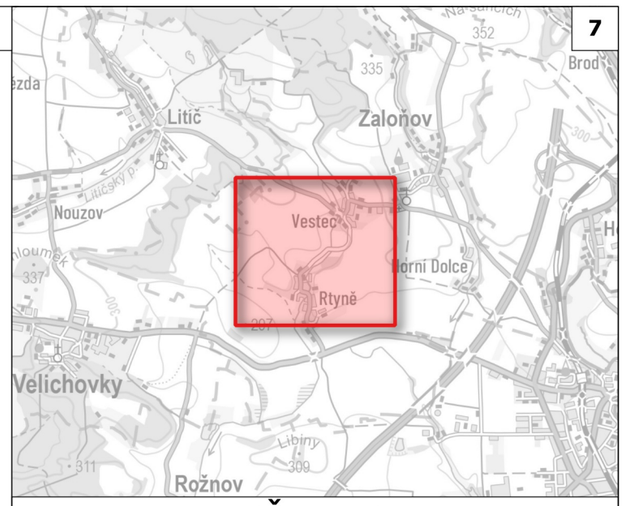

PŘEHLED 1:60 000

LEGENDA


- Osa toku
- Kilometráž
- Údolní profily
- Aktivní zóna
- Rozliv Q5
- Rozliv Q20
- Rozliv Q100
- Rozliv Q500


50 0 50 100 m

VODNÍ DÍLA - TBD

Název projektu	**Zpracování podkladů pro stanovení záplavových území a map povodňového ohrožení v územní působnosti státního podniku Povodí Labe II**
Tok	Jordán
Scénář	**C. Situace záplavového území a aktivní zóny**
Vypracoval	Ing. Jan Vrubel, PhD.
Zhotovitel	VODNÍ DÍLA - TBD a.s.
Objednatel	Povodí Labe, státní podnik
Datum	13.07.2026
Počet stran	2x A4
Měřítko	1: 5000

5 6

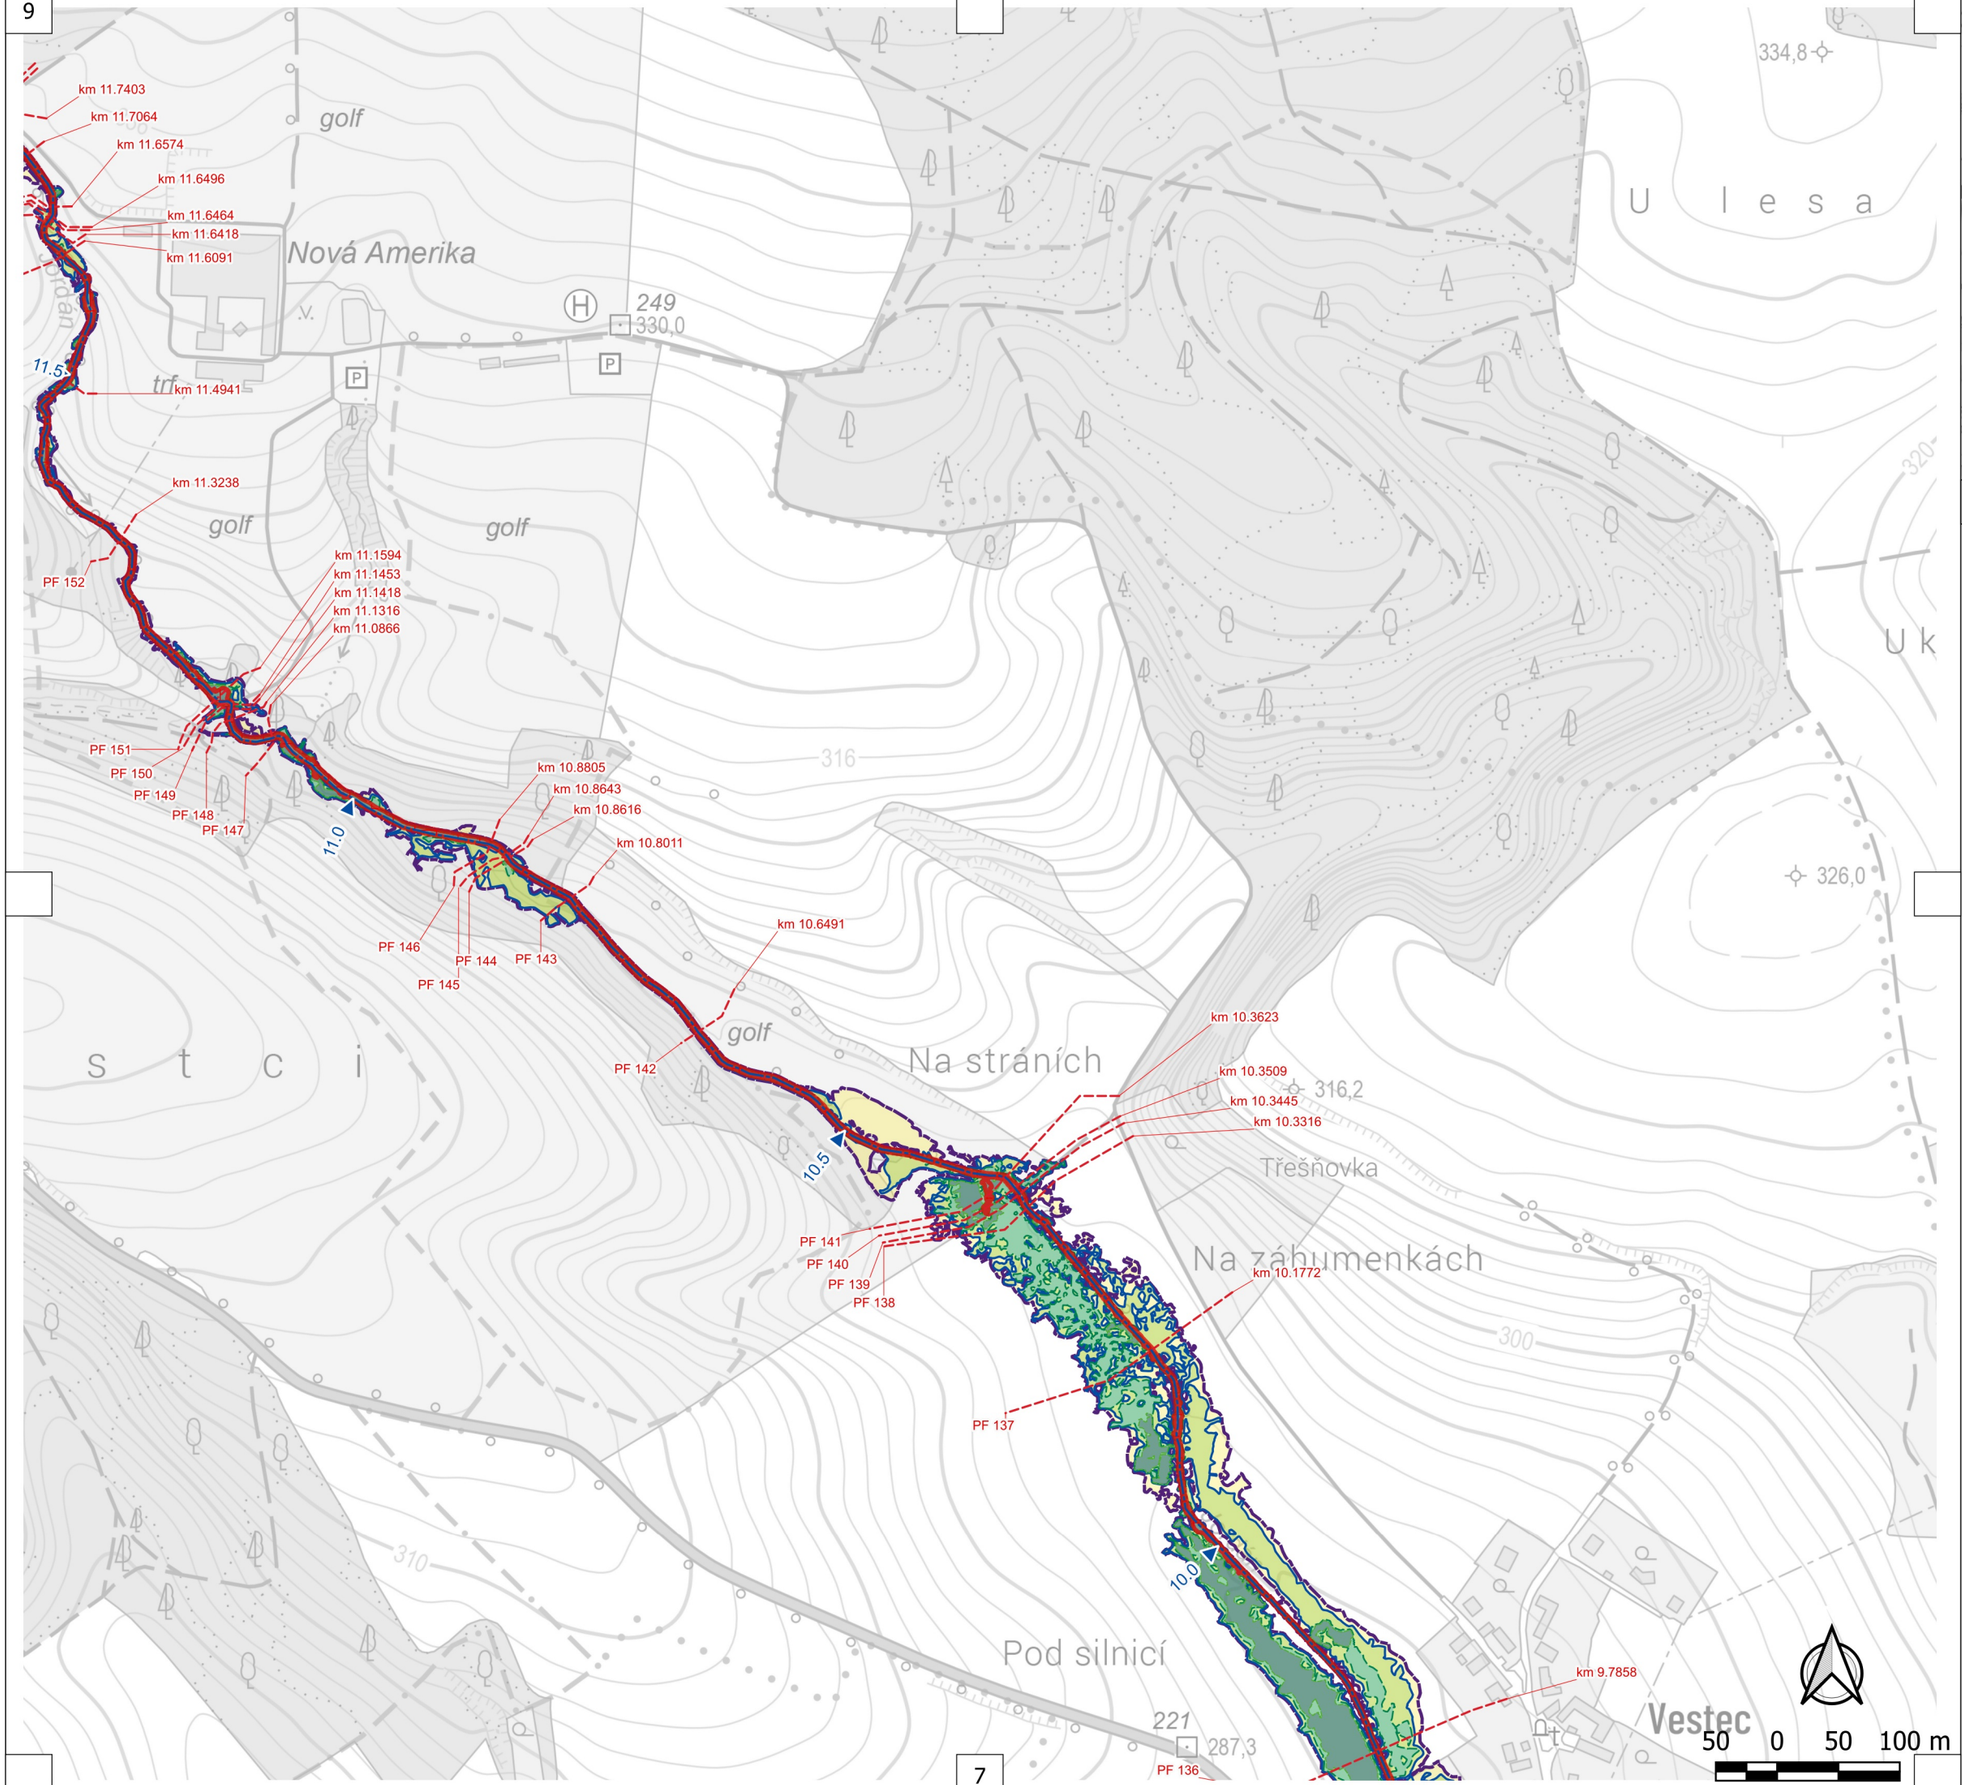

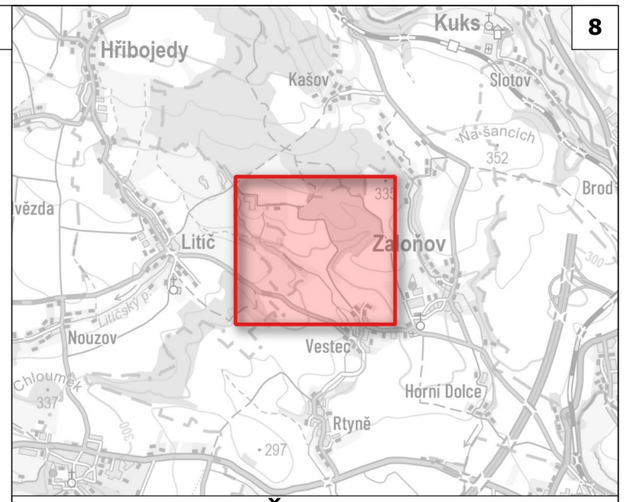

PŘEHLED 1:60 000

LEGENDA

- Osa toku
- Kilometráž
- Údolní profily
- Aktivní zóna
- Rozliv Q5
- Rozliv Q20
- Rozliv Q100
- Rozliv Q500

VODNÍ DÍLA - TBD

Název projektu	**Zpracování podkladů pro stanovení záplavových území a map povodňového ohrožení v územní působnosti státního podniku Povodí Labe II**
Tok	Jordán
Scénář	**C. Situace záplavového území a aktivní zóny**
Vypracoval	Ing. Jan Vrubel, PhD.
Zhotovitel	VODNÍ DÍLA - TBD a.s.
Objednatel	Povodí Labe, státní podnik
Datum	13.07.2026
Počet stran	2x A4
Měřítko	1: 5000